



ΕΦΗΜΕΡΙΣ ΤΗΣ ΚΥΒΕΡΝΗΣΕΩΣ

ΤΗΣ ΕΛΛΗΝΙΚΗΣ ΔΗΜΟΚΡΑΤΙΑΣ

ΤΕΥΧΟΣ ΤΕΤΑΡΤΟ **Αρ. Φύλλου 788**

24 Σεπτεμβρίου 2001

ΠΕΡΙΕΧΟΜΕΝΑ

ΠΡΟΕΔΡΙΚΑ ΔΙΑΤΑΓΜΑΤΑ

(1)

Καθορισμός χώρων για την κατασκευή υπόγειων χώρων στάθμευσης αυτοκινήτων και των απαιτουμένων για την εξυπηρέτηση αυτών υπέργειων εγκαταστάσεων εντός του ρυμοτομικού σχεδίου του Δήμου Ζωγράφου (Ν. Αττικής).

Ο ΠΡΟΕΔΡΟΣ
ΤΗΣ ΕΛΛΗΝΙΚΗΣ ΔΗΜΟΚΡΑΤΙΑΣ

Έχοντας υπόψη:

1. Τις διατάξεις των παρ. 1 και 2 του άρθρου 324 του από 14.7.1999 Π.Δ/τος «Κώδικας Βασικής Πολεοδομικής Νομοθεσίας» (Δ΄ 580).

2. Τις διατάξεις των άρθρων 3 και 5 του Ν. 1650/1986 «Για την προστασία του περιβάλλοντος» (Α΄ 160).

3. Τις διατάξεις του άρθρου 29Α του Ν. 1558/1985 «Κυβέρνηση και Κυβερνητικά Όργανα» (Α΄ 137), που προστέθηκε με το άρθρο 27 του Ν. 2081/1992 (Α΄ 154) και αντικαταστάθηκε με την παρ. 2α του άρθρου 1 του Ν. 2469/1997 (Α΄ 38).

4. Την 12333/17.3.2000 απόφαση του Νομάρχη Αθηνών «Έγκριση Μελέτης Περιβαλλοντικών Επιπτώσεων και Περιβαλλοντικών όρων για τους υπόγειους σταθμούς αυτοκινήτων στο δήμο Ζωγράφου».

5. Τις 287/1999 και 164/2001 γνωμοδοτήσεις του δημοτικού συμβουλίου Ζωγράφου.

6. Την 79/2001 γνωμοδότηση του Κεντρικού Συμβουλίου Χωροταξίας Οικισμού και Περιβάλλοντος.

7. Το γεγονός ότι από τις κανονιστικές διατάξεις αυτού του δ/τος δεν προκαλείται δαπάνη σε βάρος του κρατικού προϋπολογισμού και του προϋπολογισμού του οικείου Ο.Τ.Α.

8. Την 466/2001 γνωμοδότηση του Συμβουλίου της Επικρατείας με πρόταση του Υπουργού Περιβάλλοντος, Χωροταξίας και Δημοσίων Έργων. αποφασίζουμε:

Άρθρο 1

1. Εγκρίνεται ο καθορισμός υπόγειου χώρου στάθμευσης αυτοκινήτων κάτω από την πλατεία Δημαρχείου (πλατεία Σωτ. Ζωγράφου) του δήμου Ζωγράφου (ν. Αττικής), με τις απαιτούμενες για την εξυπηρέτηση αυτού υπέργειες εγκαταστάσεις, με είσοδο και έξοδο του σταθμού από την οδό Αναστασάκη, όπως ο χώρος φαίνεται με στοιχεία Α, Β, Γ, Δ, Ε, Ζ, Α στο σχετικό πρωτότυπο διάγραμμα σε κλίμακα 1:200.

2. Εγκρίνεται ο καθορισμός υπόγειου χώρου στάθμευσης αυτοκινήτων κάτω από την πλατεία Νεκροταφείου του ιδίου ως άνω δήμου, με τις απαιτούμενες για την εξυπηρέτηση αυτού υπέργειες εγκαταστάσεις, με είσοδο του σταθμού από την οδό Κουσίδη και έξοδο από την οδό Ηρώων Πολυτεχνείου, όπως ο χώρος φαίνεται με στοιχεία Α, Β, Γ, Δ, Ε, Ζ, Η, Θ, Ι, Κ, Α στο σχετικό πρωτότυπο διάγραμμα σε κλίμακα 1:200.

3. Εγκρίνεται ο καθορισμός υπόγειου χώρου στάθμευσης αυτοκινήτων κάτω από την πλατεία Αγ. Γερασίμου του παραπάνω δήμου, με τις απαιτούμενες για την εξυπηρέτηση αυτού υπέργειες εγκαταστάσεις, με είσοδο και έξοδο του σταθμού από την οδό Φανομάχου, όπως ο χώρος φαίνεται με στοιχεία Α, Β, Γ, Δ, Ε, Ζ, Α στο σχετικό πρωτότυπο διάγραμμα σε κλίμακα 1:200.

4. Εγκρίνεται ο καθορισμός υπόγειου χώρου στάθμευσης αυτοκινήτων κάτω από τμήμα της πλατείας Ελευθερίας του ιδίου ως άνω δήμου, με τις απαιτούμενες για την εξυπηρέτηση αυτού υπέργειες εγκαταστάσεις, με είσοδο και έξοδο του σταθμού από την οδό Καββαθά, όπως ο χώρος φαίνεται με στοιχεία Α, Β, Γ, Δ, Ε, Ζ, Η, Θ, Α στο σχετικό πρωτότυπο διάγραμμα σε κλίμακα 1:200.

5. Εγκρίνεται ο καθορισμός υπόγειου χώρου στάθμευσης αυτοκινήτων κάτω από την πλατεία Μερκάτη του παραπάνω δήμου, με τις απαιτούμενες για την εξυπηρέτηση αυτού υπέργειες εγκαταστάσεις, με είσοδο και έξοδο του σταθμού από την οδό Θεοδάμαντος, όπως ο χώρος φαί-

νεται με στοιχεία Α, Β, Γ, Δ, Ε, Ζ, Α στο σχετικό πρωτότυπο διάγραμμα σε κλίμακα 1:200.

6. Εγκρίνεται ο καθορισμός υπόγειου χώρου στάθμευσης αυτοκινήτων κάτω από την πλατεία Θεσσαλίας του ιδίου ως άνω δήμου, με τις απαιτούμενες για την εξυπηρέτηση αυτού υπέργειες εγκαταστάσεις, με είσοδο και έξοδο του σταθμού από την οδό Αργοναυτών στη συμβολή της με την οδό Τρικόρφων, όπως ο χώρος φαίνεται με στοιχεία Α, Β, Γ, Δ, Α στο σχετικό πρωτότυπο διάγραμμα σε κλίμακα 1:200.

7. Αντίτυπα σε φωτοσμίκρυνση των διαγραμμάτων, των προηγούμενων παραγράφων, τα οποία θεωρήθηκαν από τον Προϊστάμενο της Διεύθυνσης Τοπογραφικών Εφαρμογών με την αριθμ. 21062/2001 πράξη του δημοσιεύονται με το παρόν διάταγμα.

Άρθρο 2

Επιβάλλεται η τήρηση των παρακάτω όρων κατά την κατασκευή των έργων:

α. Η είσοδος και έξοδος των χώρων στάθμευσης πρέπει να γίνονται εντός των περιγραμμάτων αυτών και όχι εις βάρος του οδικού δικτύου και των κοινοχρήστων χώρων που τους περιβάλλουν.

β. Οι εκσκαπτικές εργασίες πρέπει να γίνονται με την εποπτεία εντεταλμένων υπαλλήλων της αρμόδιας αρχαιολογικής υπηρεσίας.

γ. Οι υπέργειες εγκαταστάσεις πρέπει να περιοριστούν στο απολύτως αναγκαίο μέτρο και να μην παρεμποδίζουν την κοινή χρήση των πλατειών.

δ. Μετά την ολοκλήρωση της κατασκευής πρέπει να γίνει διαμόρφωση και φύτευση των κοινοχρήστων χώρων πάνω από τους υπόγειους σταθμούς αυτοκινήτων με παράλληλη φύτευση γειτονικών προς αυτούς κοινοχρήστων χώρων (πεζόδρομοι).

Άρθρο 3

Η ισχύς του παρόντος διατάγματος αρχίζει από τη δημοσίευσή του στην Εφημερίδα της Κυβερνήσεως.

Στον Υπουργό Περιβάλλοντος Χωροταξίας και Δημοσίων Έργων αναθέτουμε τη δημοσίευση και εκτέλεση του παρόντος διατάγματος.

Αθήνα 10 Σεπτεμβρίου 2001

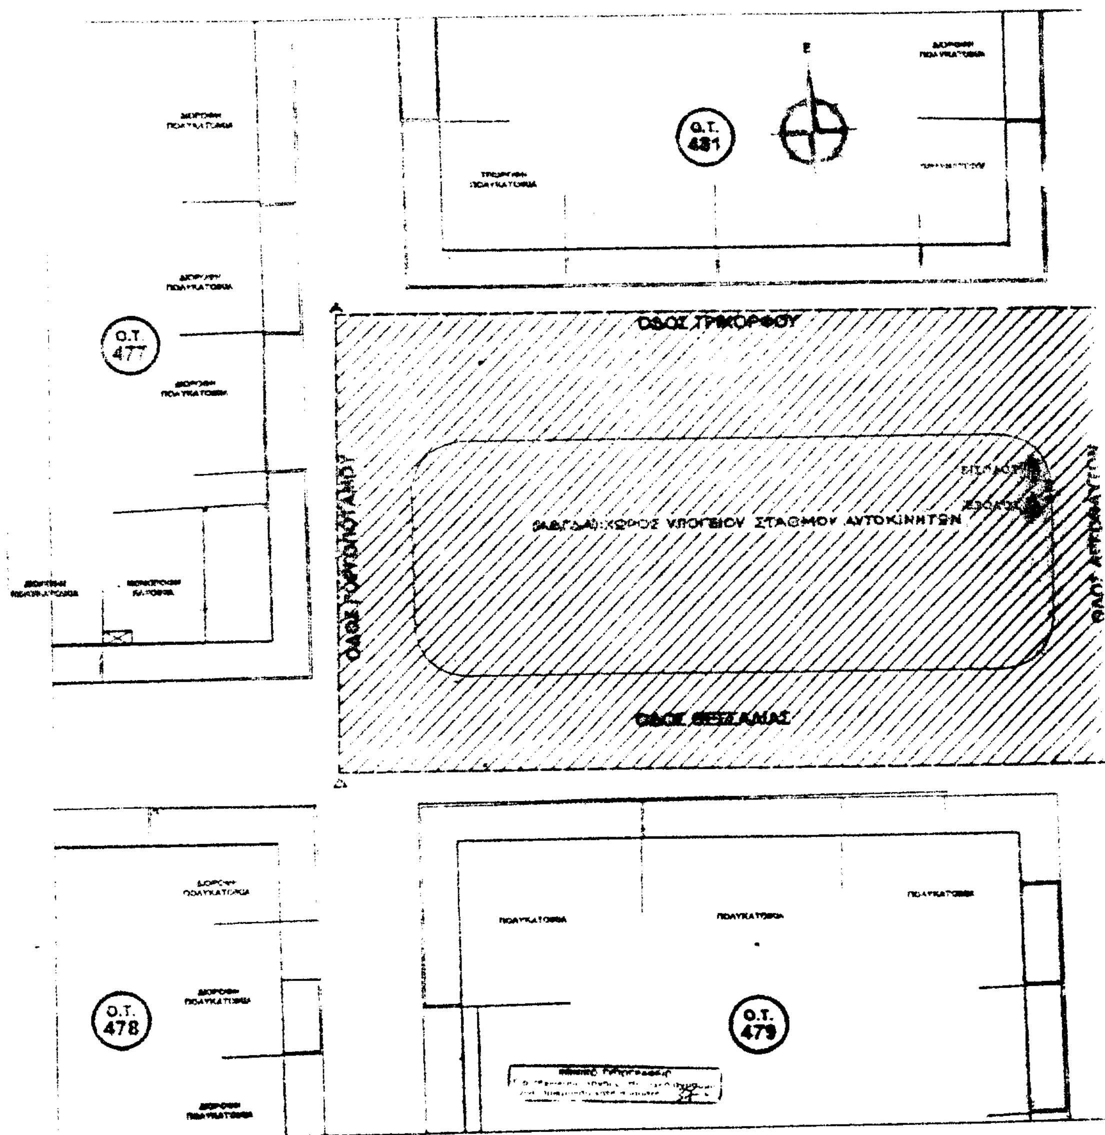
Ο ΠΡΟΕΔΡΟΣ ΤΗΣ ΔΗΜΟΚΡΑΤΙΑΣ

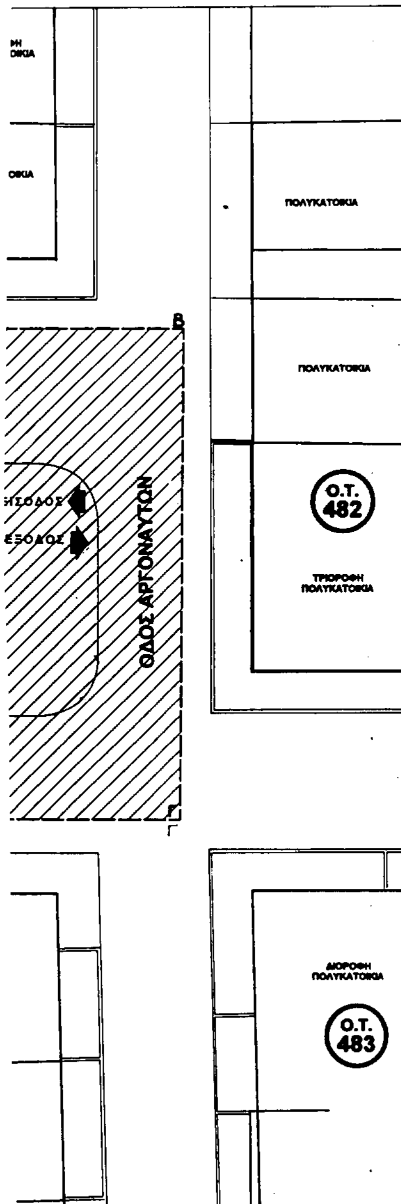
ΚΩΝΣΤΑΝΤΙΝΟΣ ΣΤΕΦΑΝΟΠΟΥΛΟΣ

Ο ΥΠΟΥΡΓΟΣ

ΠΕΡΙΒΑΛΛΟΝΤΟΣ ΧΩΡΟΤΑΞΙΑΣ ΚΑΙ ΔΗΜΟΣΙΩΝ ΕΡΓΩΝ

ΚΩΣΤΑΣ ΛΑΛΙΩΤΗΣ





ΥΠΟΥΡΓΕΙΟ
ΠΕΡΙΒΑΛΛΟΝΤΟΣ ΧΩΡΟΤΑΞΙΑΣ & ΔΗΜ. ΕΡΓΩΝ

Αντίγραφο διαγράμματος που συνοδεύει την 79/12/22.3.2001 Πράξη γνωμοδότησης Κ.ΣΧΟΠ με την προσθήκη των ενδείξεων εισόδου – εξόδου λαμβανομενης υπόψη της παρατήρησης της Δ/νσης Νομοθετικού Έργου.

Ο ΥΠΟΥΡΓΟΣ

Κ. ΛΑΛΙΩΤΗΣ

ΥΠΟΥΡΓΕΙΟ

Γ. 21062/01 "Καθορισμού χώρων για την κατασκευή υπογείων χώρων στάθμευσης αυτοκινήτων των απαιτουμένων για την εξυπηρέτηση αυτών υπέργειων εγκαταστάσεων εντός του ρυμοτομ. σχεδίου του δ. Ζωγράφου (ν. Αττικής)"

Αθήνα 3 Σεπτεμβρίου 2001

Δ/ντής

α.α.

Ι. ΓΙΑΝΝΑΚΟΠΟΥΛΟΣ

Αρ. Φ. 225/01
σχ. 6

ΣΥΝΟΛΙΚΟ ΕΜΒΑΔΟ ΕΠΙΦΑΝΕΙΑΣ (ΑΒΓΔΑ) = 2226.677 μ2

ΚΥΡΙΟΣ ΤΟΥ ΕΡΓΟΥ	:	ΕΛΛΗΝΙΚΗ ΔΗΜΟΚΡΑΤΙΑ - ΝΟΜΑΡΧΙΑ ΑΘΗΝΩΝ ΔΗΜΟΣ ΖΩΓΡΑΦΟΥ
ΕΠΙΒΛΕΠΟΥΣΑ ΥΠΗΡΕΣΙΑ	:	ΤΕΧΝΙΚΗ ΥΠΗΡΕΣΙΑ ΔΗΜΟΥ ΖΩΓΡΑΦΟΥ
PROJECT MANAGER ΑΝΕΞΑΡΤΗΤΟΣ ΜΗΧΑΝΙΚΟΣ	:	ΔΙΑΡΧΩΝ
ΟΝΟΜΑΣΙΑ ΕΡΓΟΥ	:	ΑΠΟΤΥΠΩΣΗ ΠΛΑΤΕΙΑΣ ΟΔΟΥ ΘΕΣΣΑΛΙΑΣ
ΘΕΣΗ ΕΡΓΟΥ	:	ΟΔΟΣ ΘΕΣΣΑΛΙΑΣ-ΑΡΓΟΝΑΥΤΩΝ-ΤΡΙΚΟΡΦΟΥ-ΓΟΡΓΟΠΟΤΑΜΟΥ Ο.Τ. 480 - ΔΗΜΟΣ ΖΩΓΡΑΦΟΥ

ΤΟΠΟΓΡΑΦΙΚΗ ΜΕΛΕΤΗ

ΠΡΟΣΦΕΡΩΝ

ΜΕΛΕΤΗΤΕΣ

ΜΕΛΕΤΗ : ΤΟΠΟΓΡΑΦΙΚ

ΣΤΑΔΙΟ ΜΕΛΕΤΗΣ : ΕΦΑΡΜΟΓΗΣ

0917-12 A.01.01

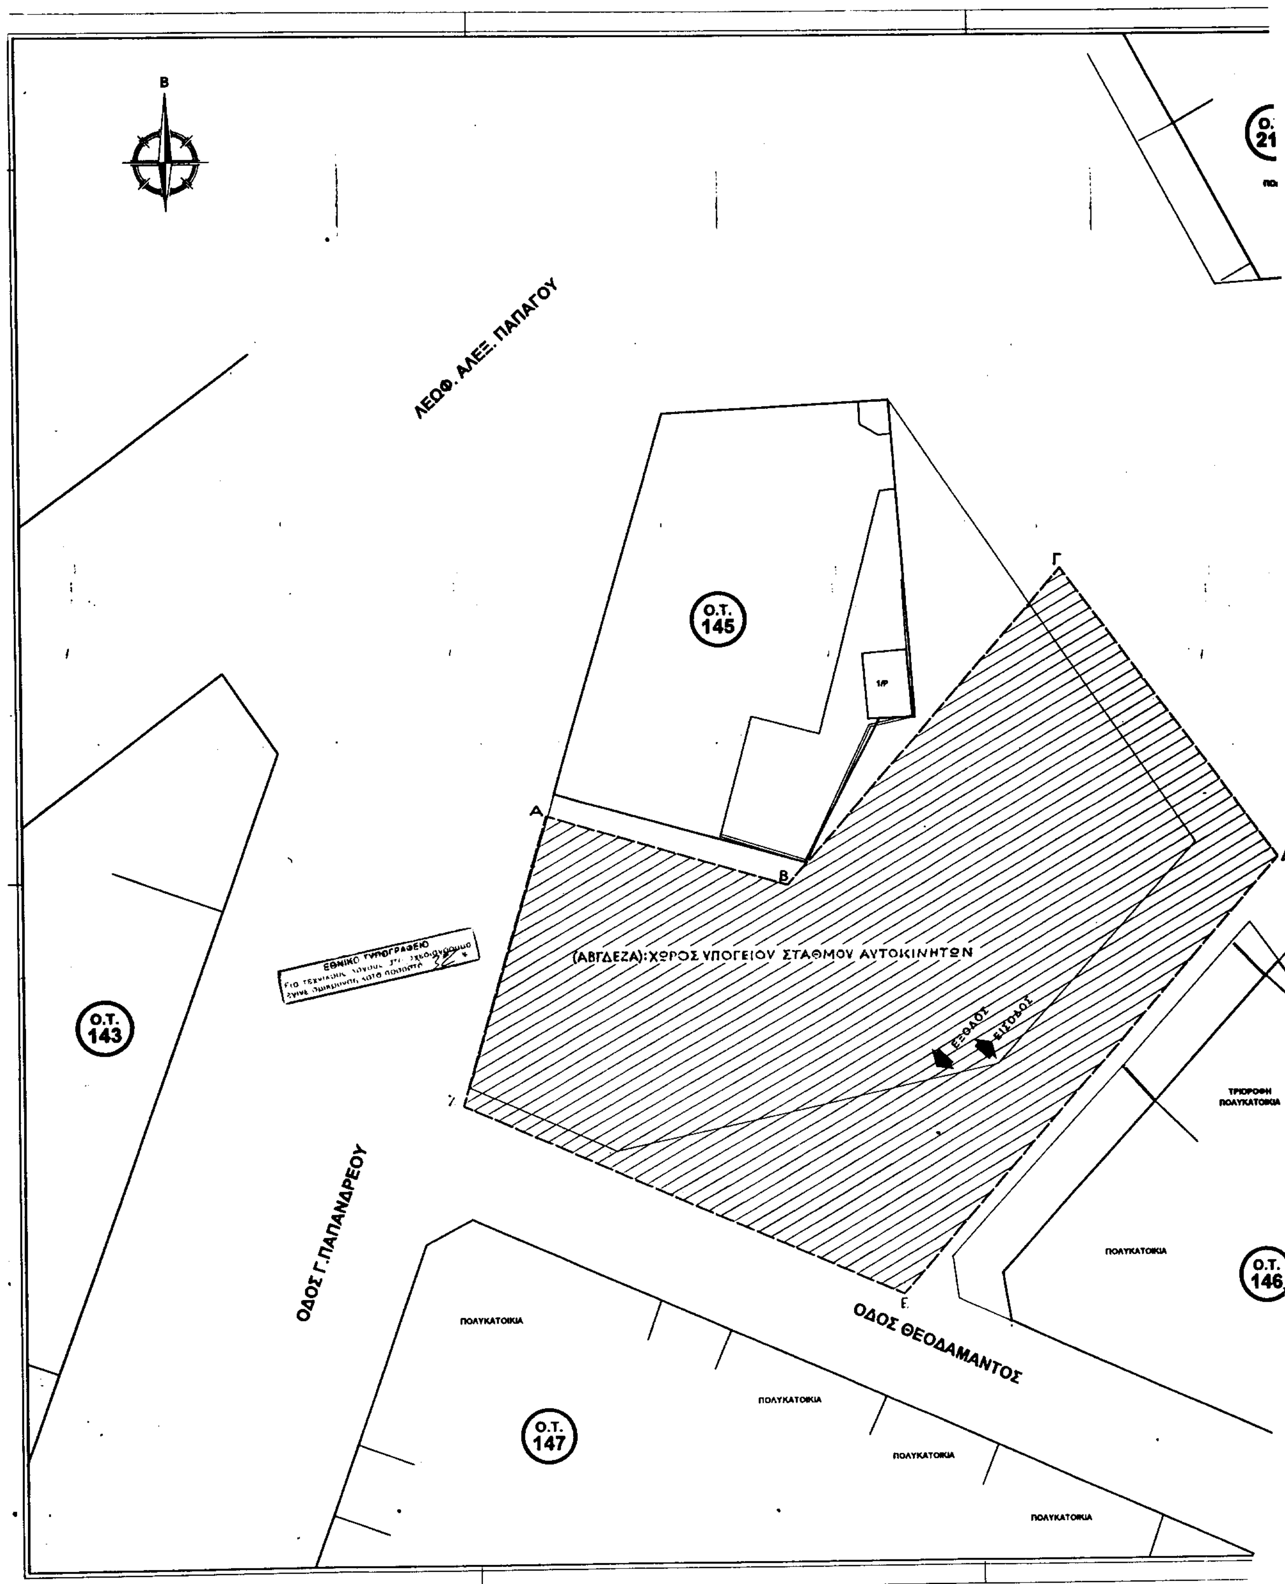
ΘΕΜΑ ΣΧΕΔΙΟΥ :

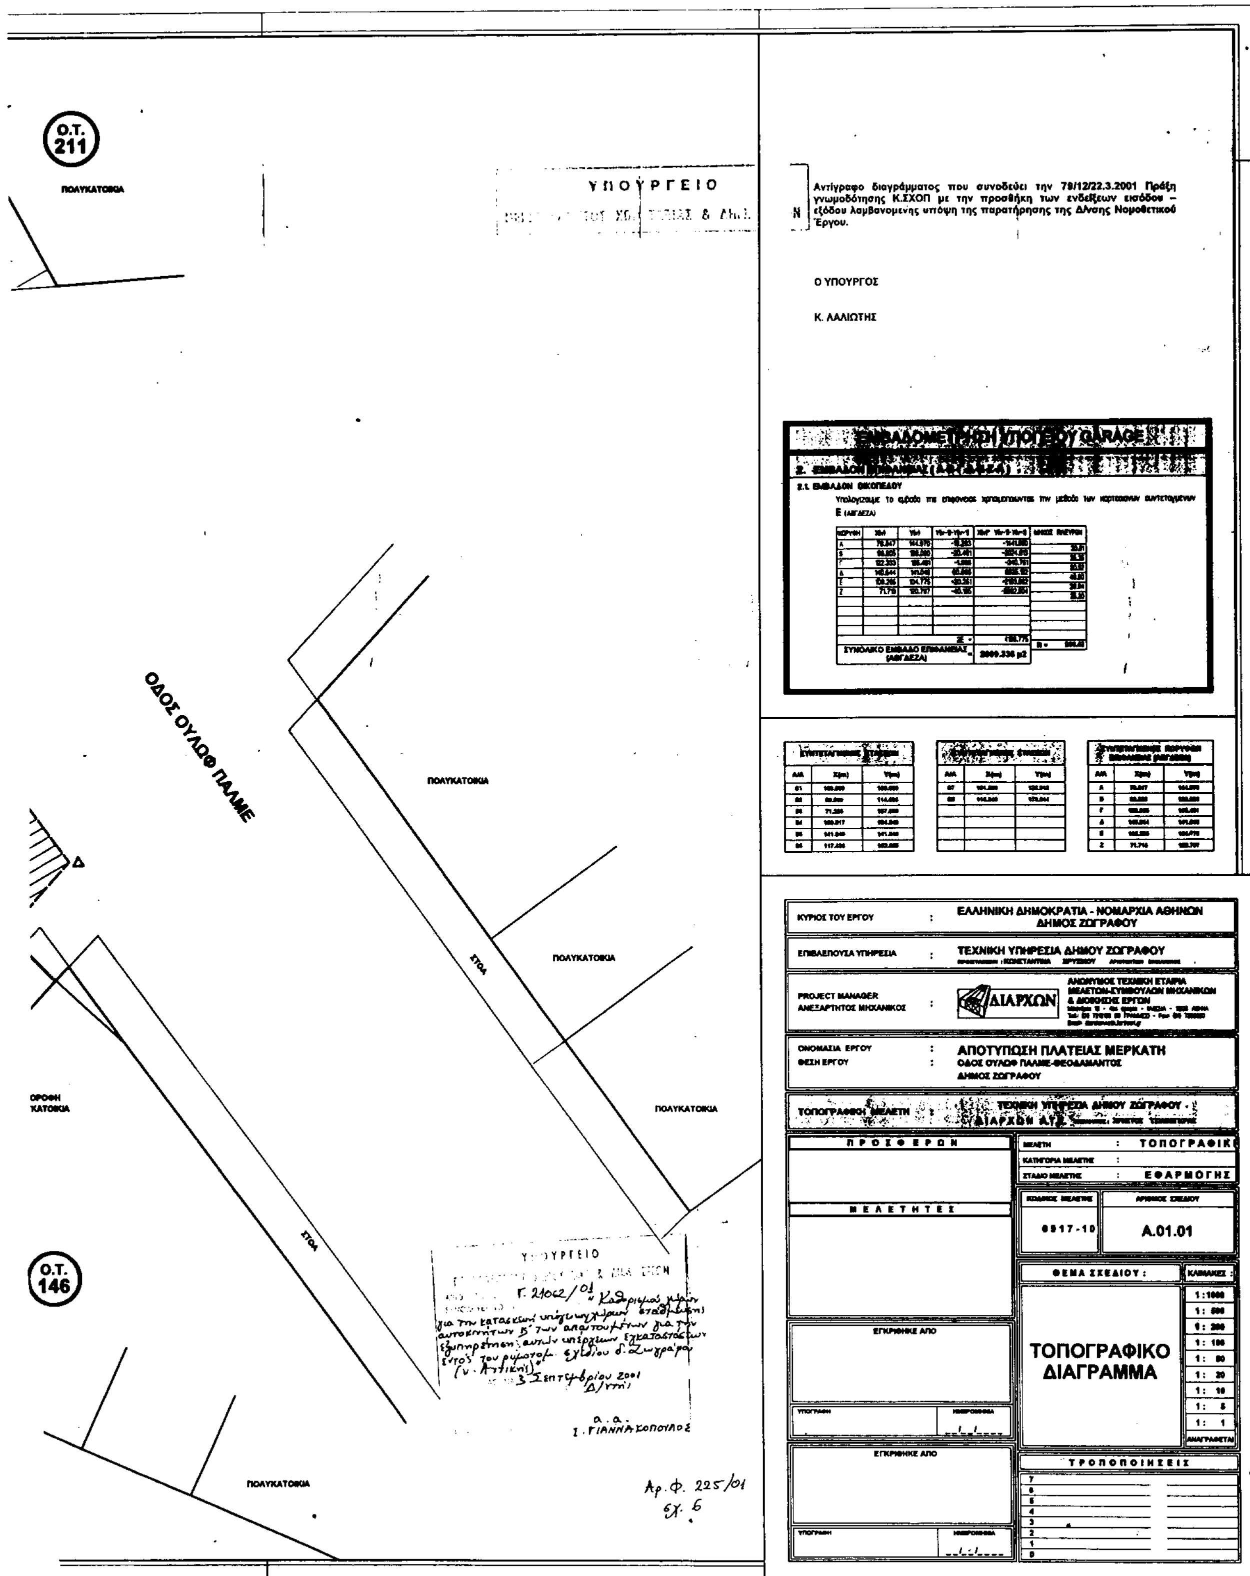
ΤΟΠΟΓΡΑΦΙΚΟ ΔΙΑΓΡΑΜΜΑ

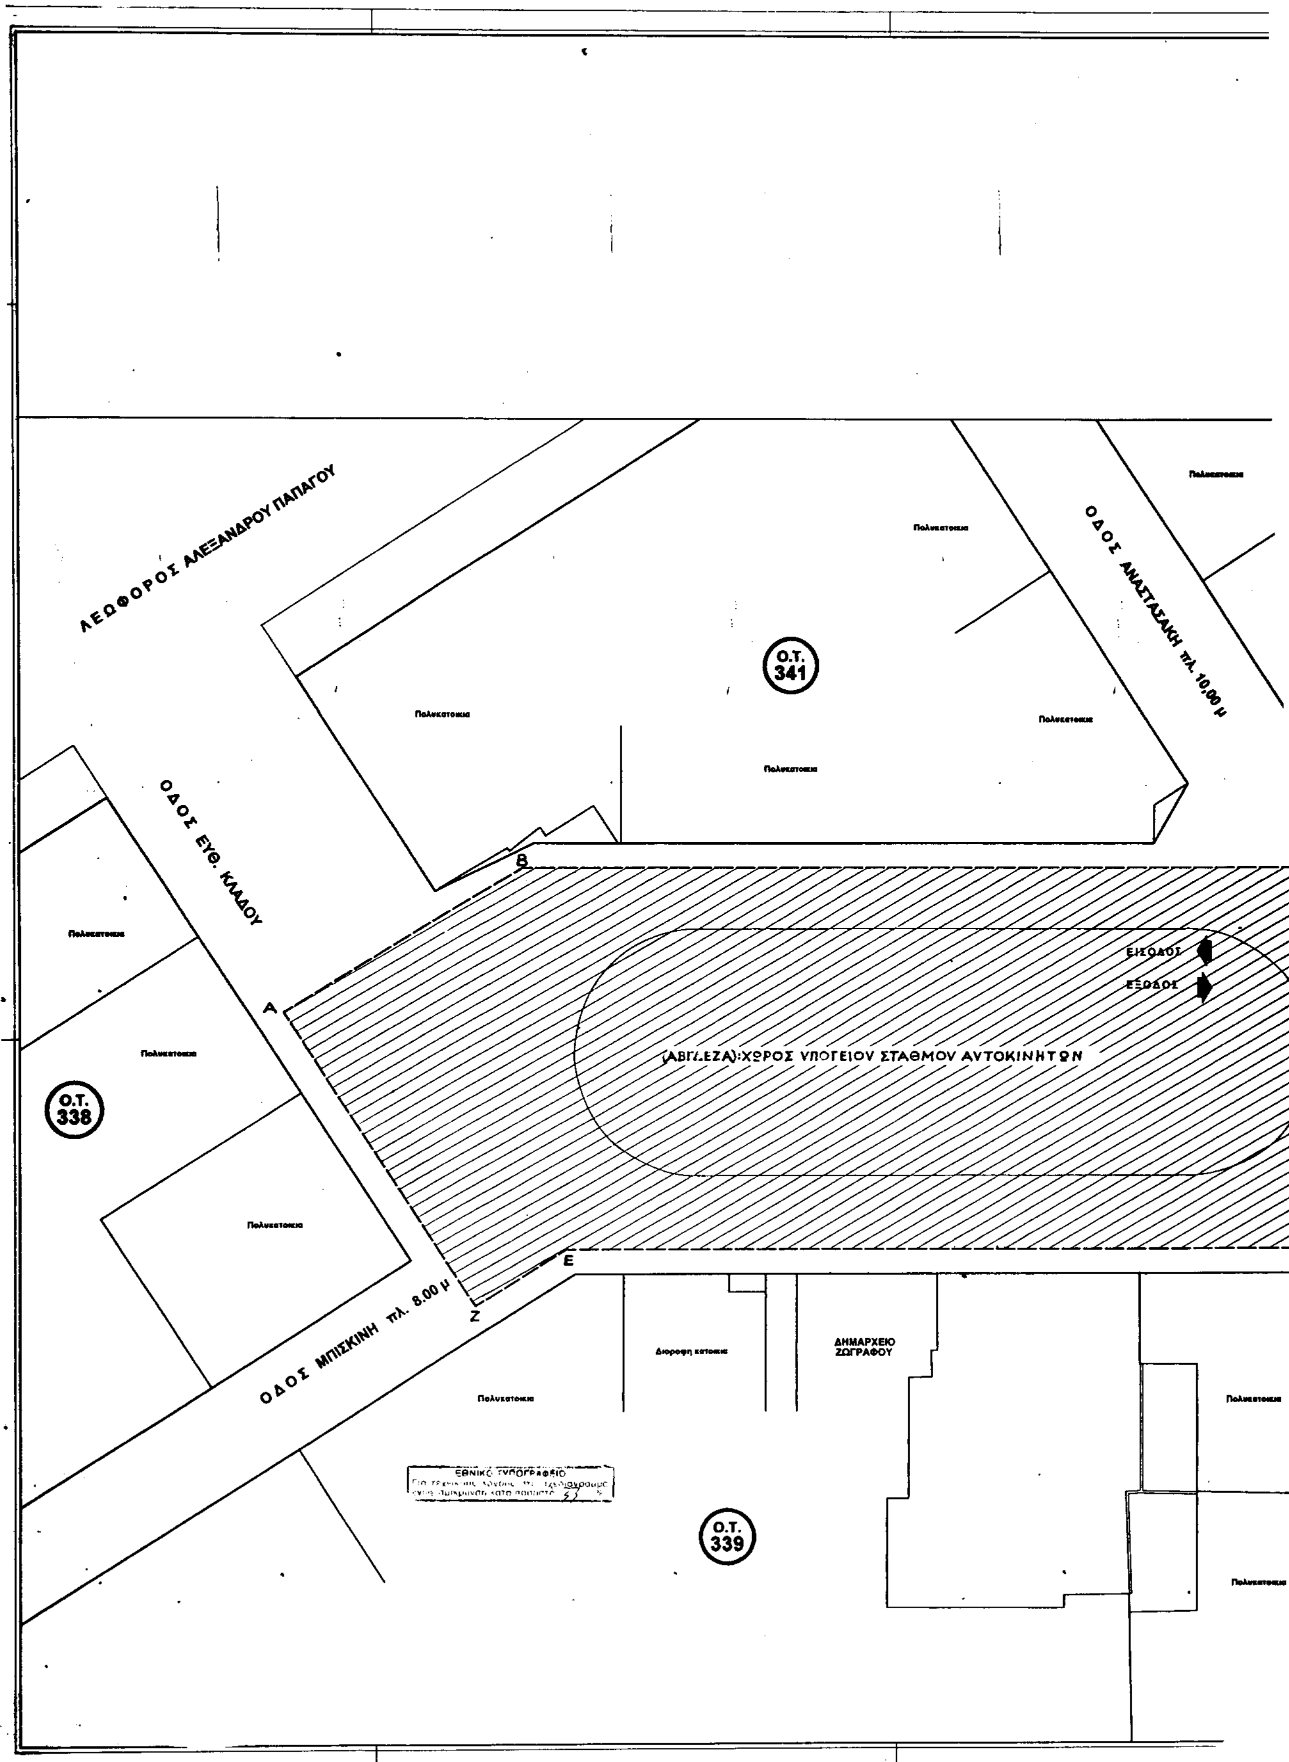
ΕΓΚΡΙΘΗΚΕ ΑΠΟ

ΕΓΚΡΙΘΗΚΕ ΑΠΟ

ΤΡΟΠΟΠΟΙΗΣΕΙΣ


Β
ΛΕΩΦ. ΑΛΕΞ. ΠΑΠΑΓΟΥ
Ο.Τ. 145
Γ
Α
Β
Δ
ΕΘΝΙΚΟ ΤΥΠΟΓΡΑΦΕΙΟ
(ΑΒΓΔΕΖΑ):ΧΩΡΟΣ ΥΠΟΓΕΙΟΥ ΣΤΑΘΜΟΥ ΑΥΤΟΚΙΝΗΤΩΝ
ΕΞΟΔΟΣ
ΕΙΣΟΔΟΣ
Ο.Τ. 143
Ζ
ΤΡΙΟΡΟΦΗ ΠΟΛΥΚΑΤΟΙΚΙΑ
ΟΔΟΣ Γ. ΠΑΠΑΝΔΡΕΟΥ
ΠΟΛΥΚΑΤΟΙΚΙΑ
Ο.Τ. 146
Ε
ΟΔΟΣ ΘΕΟΔΑΜΑΝΤΟΣ
ΠΟΛΥΚΑΤΟΙΚΙΑ
ΠΟΛΥΚΑΤΟΙΚΙΑ
Ο.Τ. 147
ΠΟΛΥΚΑΤΟΙΚΙΑ
ΠΟΛΥΚΑΤΟΙΚΙΑ


Ο.Τ. 211
ΠΟΛΥΚΑΤΟΙΚΙΑ
ΥΠΟΥΡΓΕΙΟ
Αντίγραφο διαγράμματος που συνοδεύει την 79/12/22.3.2001 Πράξη γνωμοδότησης Κ.ΣΧΟΠ με την προσθήκη των ενδείξεων εισόδου – εξόδου λαμβανομένης υπόψη της παρατήρησης της Δ/νσης Νομοθετικού Έργου.
Ο ΥΠΟΥΡΓΟΣ
Κ. ΛΑΛΙΩΤΗΣ
ΟΔΟΣ ΟΥΛΩΦ ΠΑΛΜΕ
ΠΟΛΥΚΑΤΟΙΚΙΑ
ΣΤΟΑ
ΠΟΛΥΚΑΤΟΙΚΙΑ
ΠΟΛΥΚΑΤΟΙΚΙΑ
ΣΤΟΑ
Ο.Τ. 146
ΥΠΟΥΡΓΕΙΟ
Γ. 21062/01
3 Σεπτεμβρίου 2001
Αρ.Φ. 225/01
εχ. 6
ΠΟΛΥΚΑΤΟΙΚΙΑ
ΚΥΡΙΟΣ ΤΟΥ ΕΡΓΟΥ : ΕΛΛΗΝΙΚΗ ΔΗΜΟΚΡΑΤΙΑ - ΝΟΜΑΡΧΙΑ ΑΘΗΝΩΝ ΔΗΜΟΣ ΖΩΓΡΑΦΟΥ
ΕΠΙΒΛΕΠΟΥΣΑ ΥΠΗΡΕΣΙΑ : ΤΕΧΝΙΚΗ ΥΠΗΡΕΣΙΑ ΔΗΜΟΥ ΖΩΓΡΑΦΟΥ
PROJECT MANAGER
ΑΝΕΞΑΡΤΗΤΟΣ ΜΗΧΑΝΙΚΟΣ : ΔΙΑΡΧΩΝ
ΟΝΟΜΑΣΙΑ ΕΡΓΟΥ : ΑΠΟΤΥΠΩΣΗ ΠΛΑΤΕΙΑΣ ΜΕΡΚΑΤΗ
ΘΕΣΗ ΕΡΓΟΥ : ΟΔΟΣ ΟΥΛΩΦ ΠΑΛΜΕ-ΘΕΟΔΑΜΑΝΤΟΣ ΔΗΜΟΣ ΖΩΓΡΑΦΟΥ
ΠΡΟΣΦΕΡΩΝ
ΜΕΛΕΤΗΤΕΣ
ΜΕΛΕΤΗ : ΤΟΠΟΓΡΑΦΙΚ
ΣΤΑΔΙΟ ΜΕΛΕΤΗΣ : ΕΦΑΡΜΟΓΗΣ
0917-10
A.01.01
ΘΕΜΑ ΣΧΕΔΙΟΥ :
ΤΟΠΟΓΡΑΦΙΚΟ ΔΙΑΓΡΑΜΜΑ
ΕΓΚΡΙΘΗΚΕ ΑΠΟ
ΤΡΟΠΟΠΟΙΗΣΕΙΣ


ΛΕΩΦΟΡΟΣ ΑΛΕΞΑΝΔΡΟΥ ΠΑΠΑΓΟΥ
ΟΔΟΣ ΑΝΑΣΤΑΣΑΚΗ πλ. 10,00 μ
Πολυκατοικία
Ο.Τ. 341
ΟΔΟΣ ΕΥΘ. ΚΛΑΔΟΥ
Β
Α
Ο.Τ. 338
ΕΙΣΟΔΟΣ
ΕΞΟΔΟΣ
(ΑΒΓΔΕΖΑ):ΧΩΡΟΣ ΥΠΟΓΕΙΟΥ ΣΤΑΘΜΟΥ ΑΥΤΟΚΙΝΗΤΩΝ
Ε
Ζ
ΟΔΟΣ ΜΠΙΣΚΙΝΗ πλ. 8.00 μ
Διώροφη κατοικία
ΔΗΜΑΡΧΕΙΟ ΖΩΓΡΑΦΟΥ
ΕΘΝΙΚΟ ΤΥΠΟΓΡΑΦΕΙΟ
Ο.Τ. 339

ΕΜΒΑΔΟΜΕΤΡΗΣΗ ΥΠΟΓΕΙΟΥ GARAGE

2. ΕΜΒΑΔΟΝ ΕΠΙΦΑΝΕΙΑΣ (ΑΒΓΔΕΖΑ)

2.1. ΕΜΒΑΔΟΝ ΟΙΚΟΠΕΔΟΥ

Υπολογίζουμε το εμβαδό της επιφανείας χρησιμοποιώντας την μέθοδο των καρτεσιανών συντεταγμένων Ε (ΑΒΓΔΕΖΑ)

ΚΟΡΥΦΗ	X(m)	Y(m)	Yn-1-Yn+1	Xn*(Yn-1-Yn+1)	ΜΗΚΟΣ ΠΛΕΥΡΩΝ
Α	+80.395	-123.640	-34.380	-2776.[illegible]	
Β	+101.[illegible]	-182.278	-2.400	-242.[illegible]	22.4[illegible]
Γ	+180.253	-118.280	+41.080	7240.[illegible]	73.51
Δ	[illegible]	-87.841	-28.1[illegible]	-3452.171	30.00
Ε	[illegible]	-101.122	-7.070	-705.667	70.00
Ζ	-82.067	-97.[illegible]	-22.530	2074.337	8.47
					28.47
			ΣΕ =	-6325.375	Π = 233.[illegible]
ΣΥΝΟΛΙΚΟ ΕΜΒΑΔΟ ΕΠΙΦΑΝΕΙΑΣ (ΑΒΓΔΕΖΑ) =				2862,[illegible] μ2	

ΣΥΝΤΕΤΑΓΜΕΝΕΣ ΣΤΑΣΕΩΝ

Α/Α	X(m)	Y(m)
Σ1	100.000	100.000
Σ2	100.000	[illegible]
Σ3	171.404	110.[illegible]
Σ4	[illegible]	[illegible]
Σ5	[illegible]	[illegible]
Σ6	101.[illegible]	[illegible]

ΣΥΝΤΕΤΑΓΜΕΝΕΣ ΚΟΡΥΦΩΝ ΕΠΙΦΑΝΕΙΑΣ (ΑΒΓΔΕΖΑ)

Α/Α	X(m)	Y(m)
Α	[illegible]	[illegible]
Β	+101.122	[illegible]
Γ	[illegible]	[illegible]
Δ	[illegible]	[illegible]
Ε	[illegible]	[illegible]
Ζ	[illegible]	[illegible]

ΣΥΝΤΕΤΑΓΜΕΝΕΣ ΚΟΡΥΦΩΝ ΕΠΙΦΑΝΕΙΑΣ

Α/Α	X(m)	Y(m)

Αντίγραφο διαγράμματος που συνοδεύει την 79/12/22.3.2001 Πράξη γνωμοδότησης Κ.ΣΧΟΠ με την προσθήκη των ενδείξεων εισόδου – εξόδου λαμβανομένης υπόψη της παρατήρησης της Δ/νσης Νομοθετικού Έργου.

Ο ΥΠΟΥΡΓΟΣ

Κ. ΛΑΛΙΩΤΗΣ

Πολυκατοικία

Ο.Τ. 342

Πολυκατοικία

10,00 μ

Πολυκατοικία

Πολυκατοικία

ΟΔΟΣ ΑΝΑΣΤΑΣΑΚΗ πλ. 9,00 μ

ΠΑΡΚΟ ΕΙΡΗΝΗΣ

ΥΠΟΥΡΓΕΙΟ

Γ. 21062/01

"Καθορισμοί χώρων για την κατασκευή υπόγειων χώρων στάθμευσης αυτοκινήτων & των απαιτουμένων για την εξυπηρέτηση αυτών υπέργειων εγκαταστάσεων εντός του ρυμοτομ. σχεδίου του δ. Ζωγράφου (ν. Αττικής)"

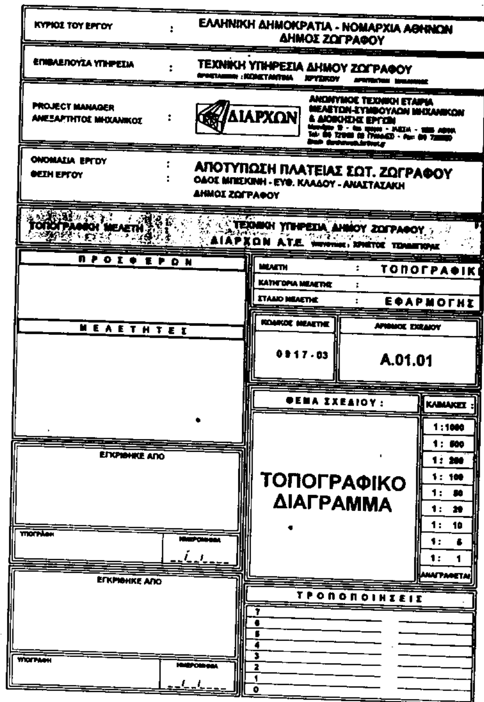
3 Σεπτεμβρίου

Ο Δ/ντής

α.α.

Ι. ΓΙΑΝΝΑΚΟΠΟΥΛΟΣ

Αρ.Φ. 225/01 φχ. 6



ΚΥΡΙΟΣ ΤΟΥ ΕΡΓΟΥ	:	ΕΛΛΗΝΙΚΗ ΔΗΜΟΚΡΑΤΙΑ - ΝΟΜΑΡΧΙΑ ΑΘΗΝΩΝ ΔΗΜΟΣ ΖΩΓΡΑΦΟΥ
ΕΠΙΒΛΕΠΟΥΣΑ ΥΠΗΡΕΣΙΑ	:	ΤΕΧΝΙΚΗ ΥΠΗΡΕΣΙΑ ΔΗΜΟΥ ΖΩΓΡΑΦΟΥ
PROJECT MANAGER ΑΝΕΞΑΡΤΗΤΟΣ ΜΗΧΑΝΙΚΟΣ	:	ΔΙΑΡΧΩΝ — ΑΝΩΝΥΜΟΣ ΤΕΧΝΙΚΗ ΕΤΑΙΡΙΑ ΜΕΛΕΤΩΝ-ΣΥΜΒΟΥΛΩΝ ΜΗΧΑΝΙΚΩΝ & ΔΙΟΙΚΗΣΗΣ ΕΡΓΩΝ
ΟΝΟΜΑΣΙΑ ΕΡΓΟΥ	:	ΑΠΟΤΥΠΩΣΗ ΠΛΑΤΕΙΑΣ ΣΩΤ. ΖΩΓΡΑΦΟΥ
ΘΕΣΗ ΕΡΓΟΥ	:	ΟΔΟΣ ΜΠΙΣΚΙΝΗ - ΕΥΘ. ΚΛΑΔΟΥ - ΑΝΑΣΤΑΣΑΚΗ ΔΗΜΟΣ ΖΩΓΡΑΦΟΥ

ΤΟΠΟΓΡΑΦΙΚΗ ΜΕΛΕΤΗ — ΤΕΧΝΙΚΗ ΥΠΗΡΕΣΙΑ ΔΗΜΟΥ ΖΩΓΡΑΦΟΥ — ΔΙΑΡΧΩΝ Α.Τ.Ε.

ΠΡΟΣΦΕΡΩΝ

ΜΕΛΕΤΗΤΕΣ

ΜΕΛΕΤΗ : ΤΟΠΟΓΡΑΦΙΚ

ΚΑΤΗΓΟΡΙΑ ΜΕΛΕΤΗΣ :

ΣΤΑΔΙΟ ΜΕΛΕΤΗΣ : ΕΦΑΡΜΟΓΗΣ

ΚΩΔΙΚΟΣ ΜΕΛΕΤΗΣ	ΑΡΙΘΜΟΣ ΣΧΕΔΙΟΥ
0917-03	Α.01.01

ΕΓΚΡΙΘΗΚΕ ΑΠΟ

ΥΠΟΓΡΑΦΗ — ΗΜΕΡΟΜΗΝΙΑ __/__/____

ΕΓΚΡΙΘΗΚΕ ΑΠΟ

ΥΠΟΓΡΑΦΗ — ΗΜΕΡΟΜΗΝΙΑ __/__/____

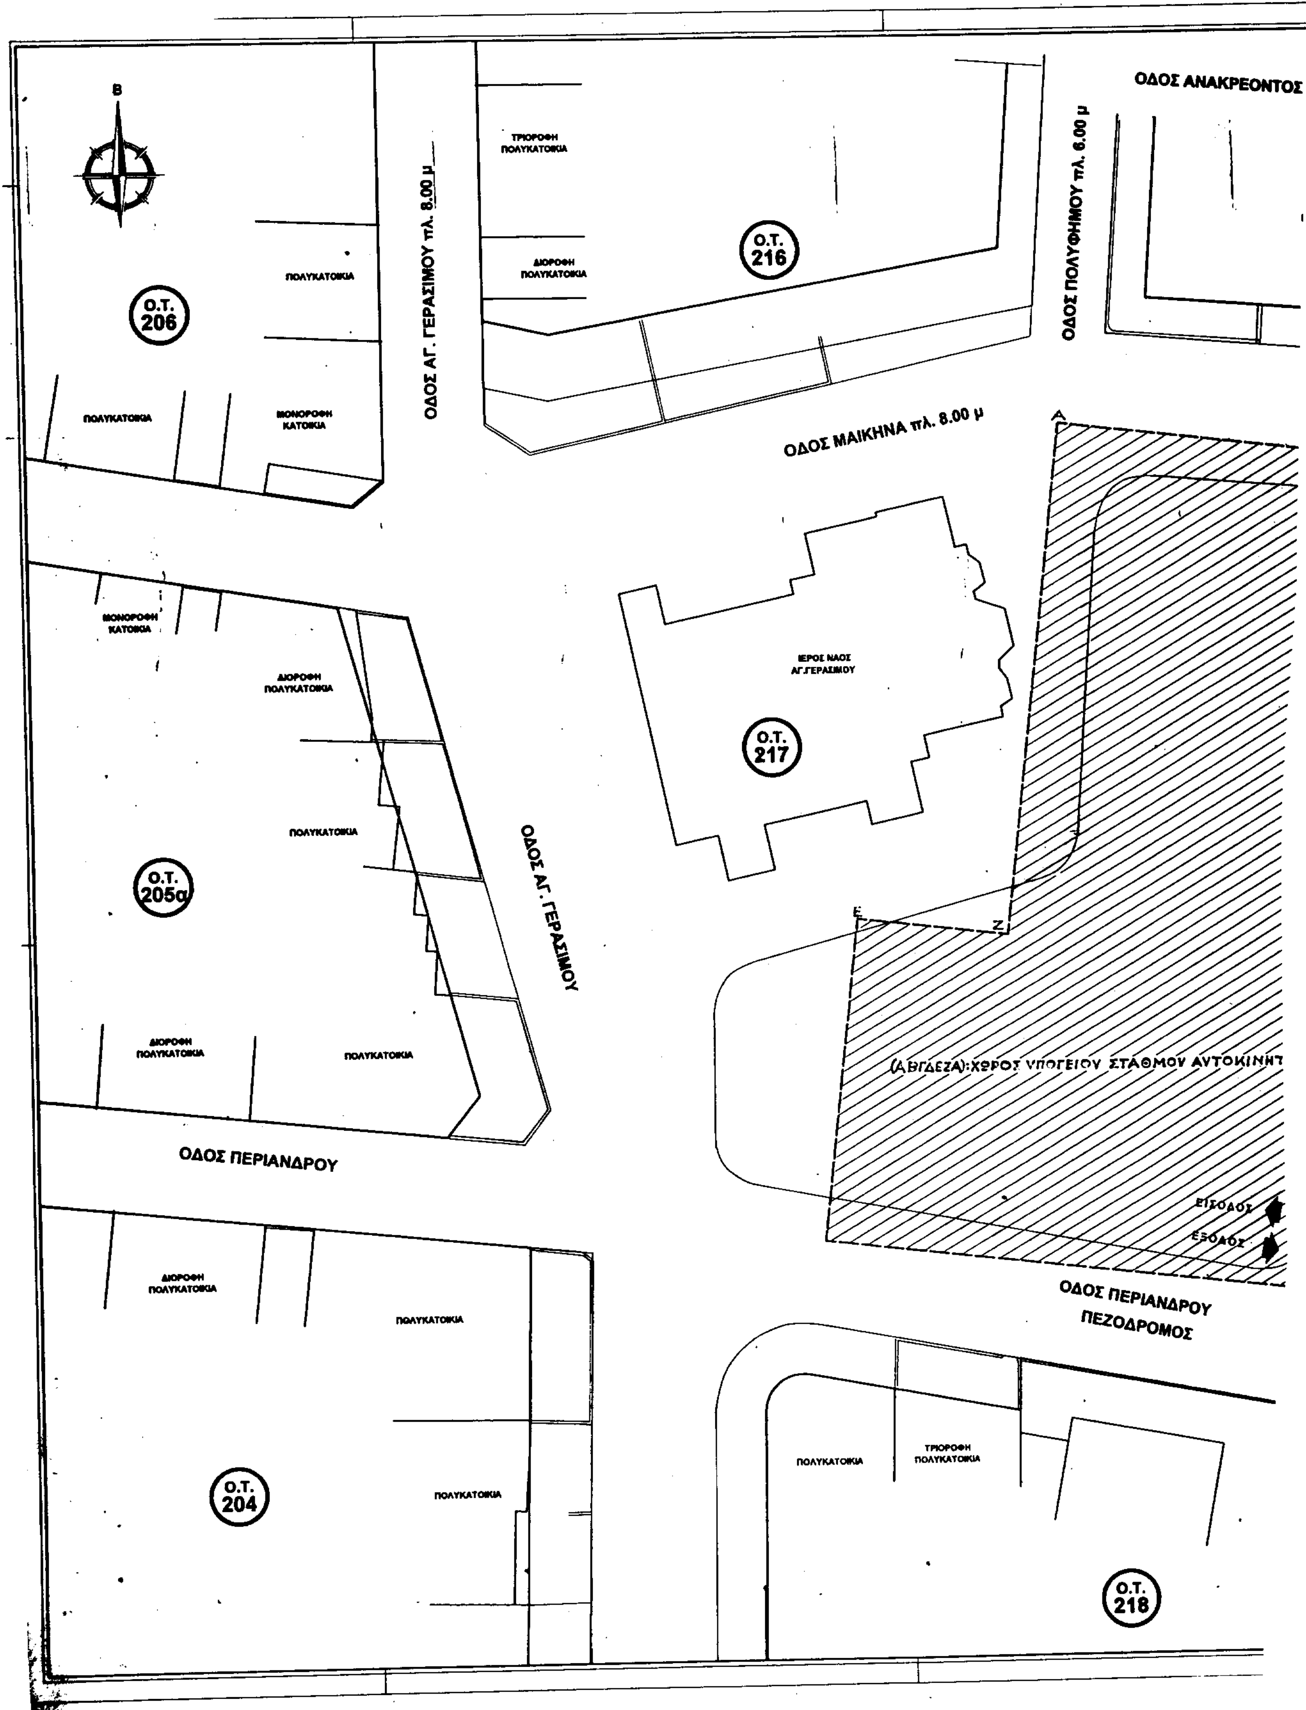
ΘΕΜΑ ΣΧΕΔΙΟΥ :

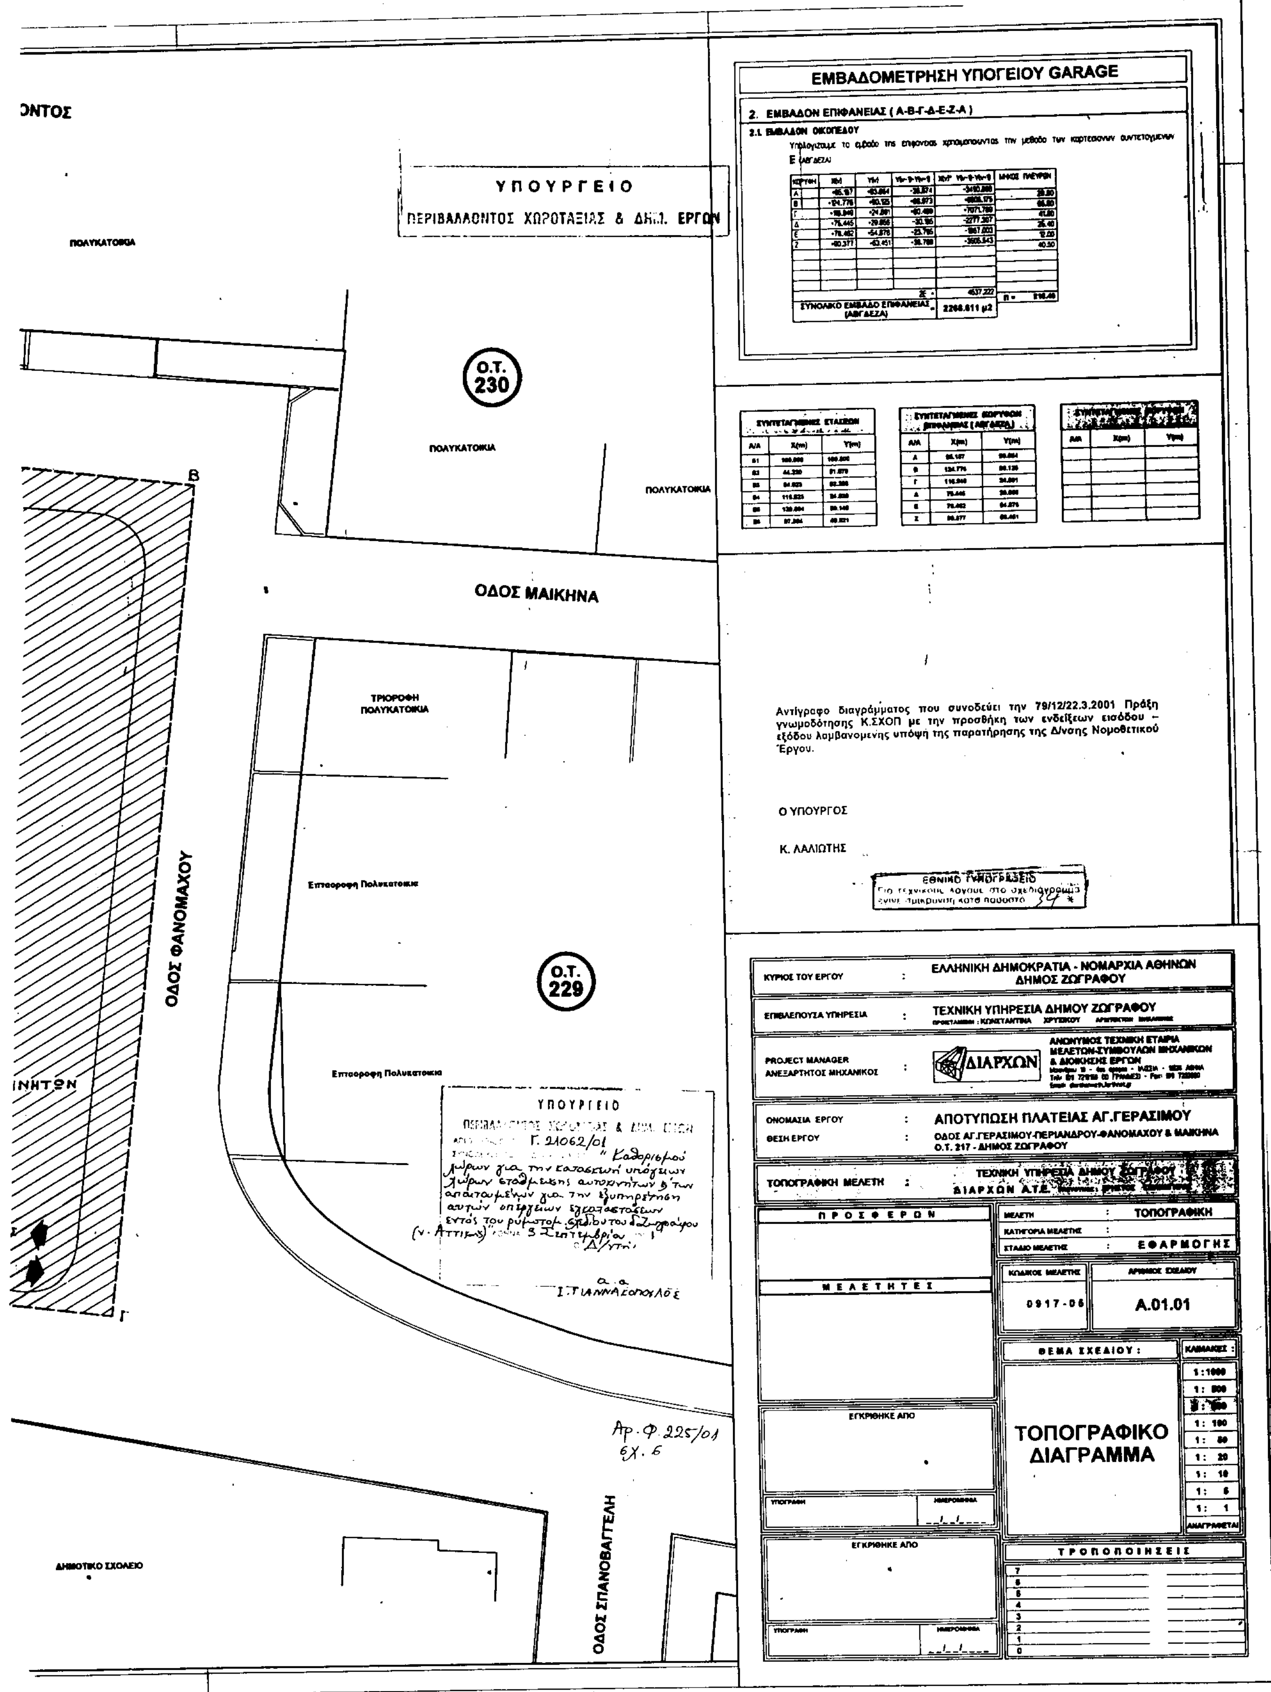
ΤΟΠΟΓΡΑΦΙΚΟ ΔΙΑΓΡΑΜΜΑ

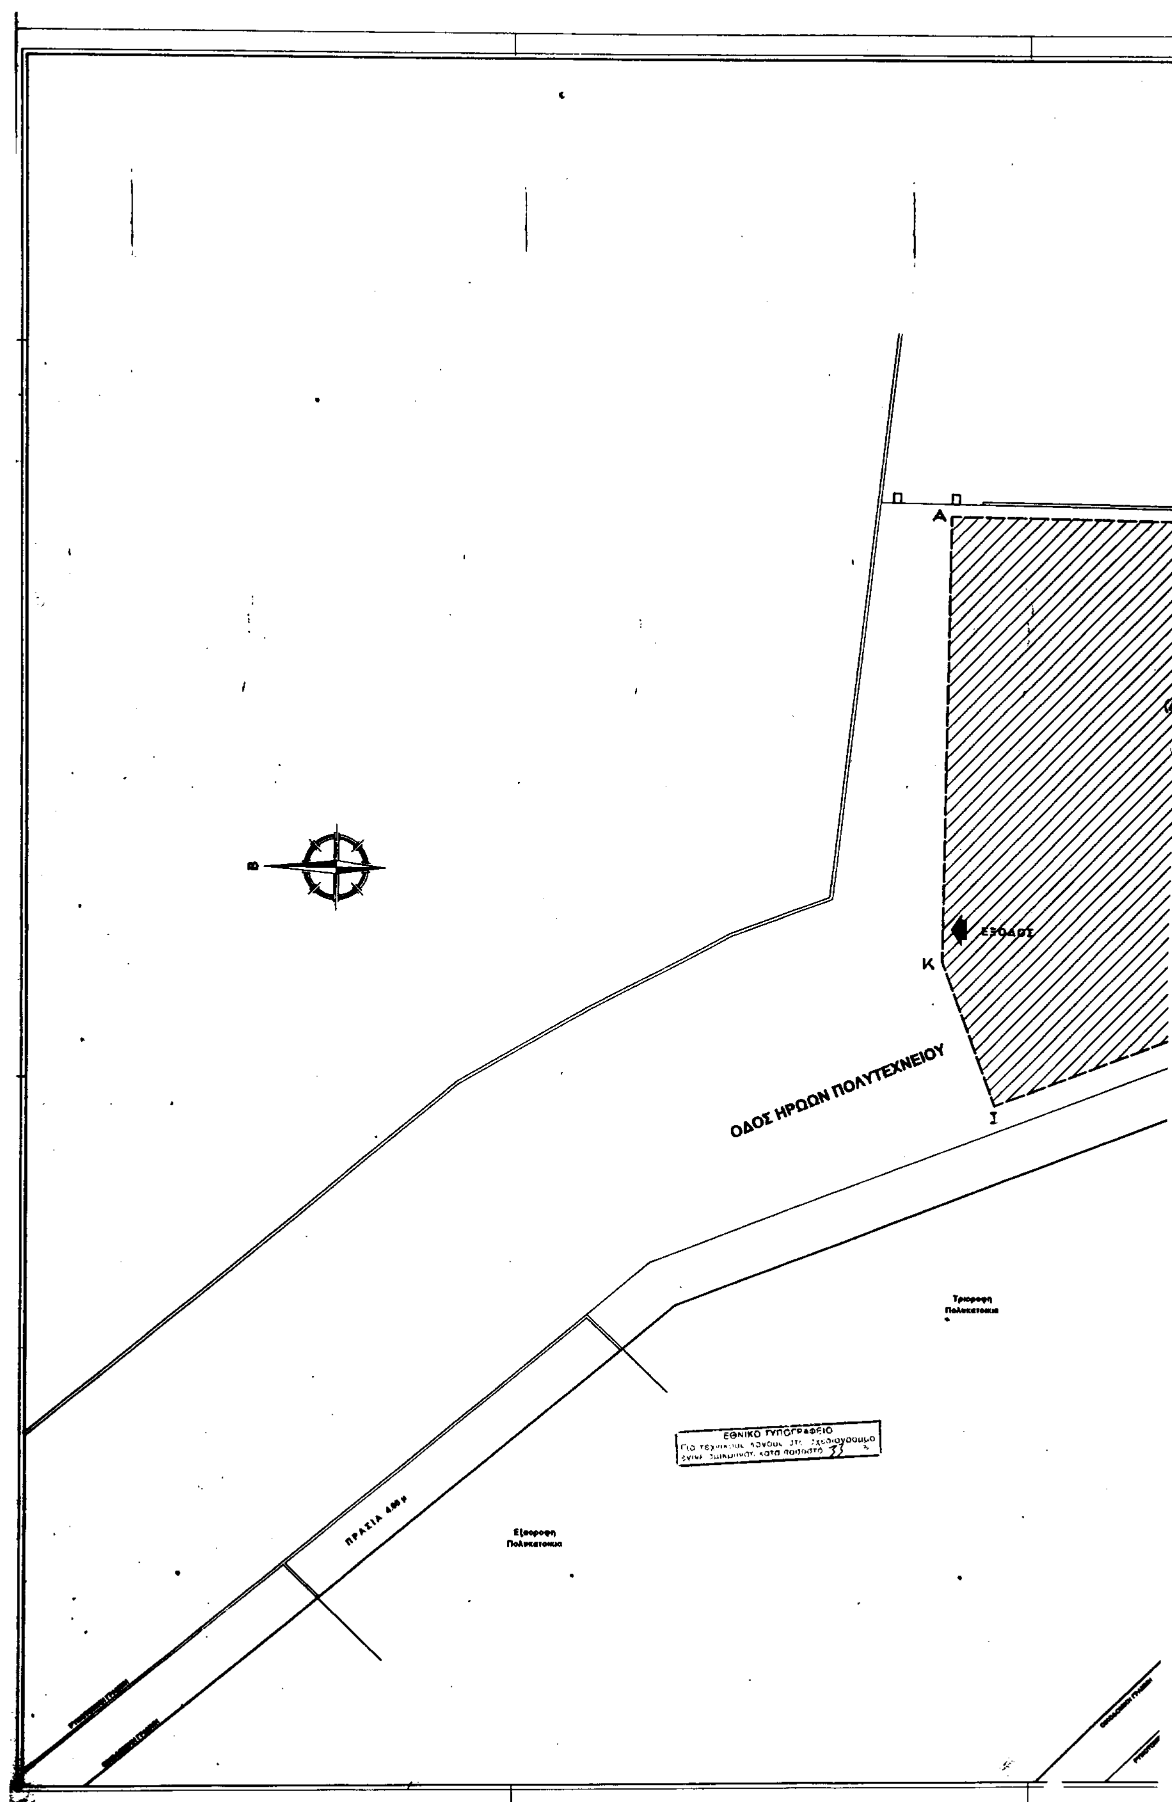
ΚΛΙΜΑΚΕΣ : 1:1000, 1:500, 1:200, 1:100, 1:50, 1:20, 1:10, 1:5, 1:1, ΑΝΑΓΡΑΦΕΤΑΙ

ΤΡΟΠΟΠΟΙΗΣΕΙΣ

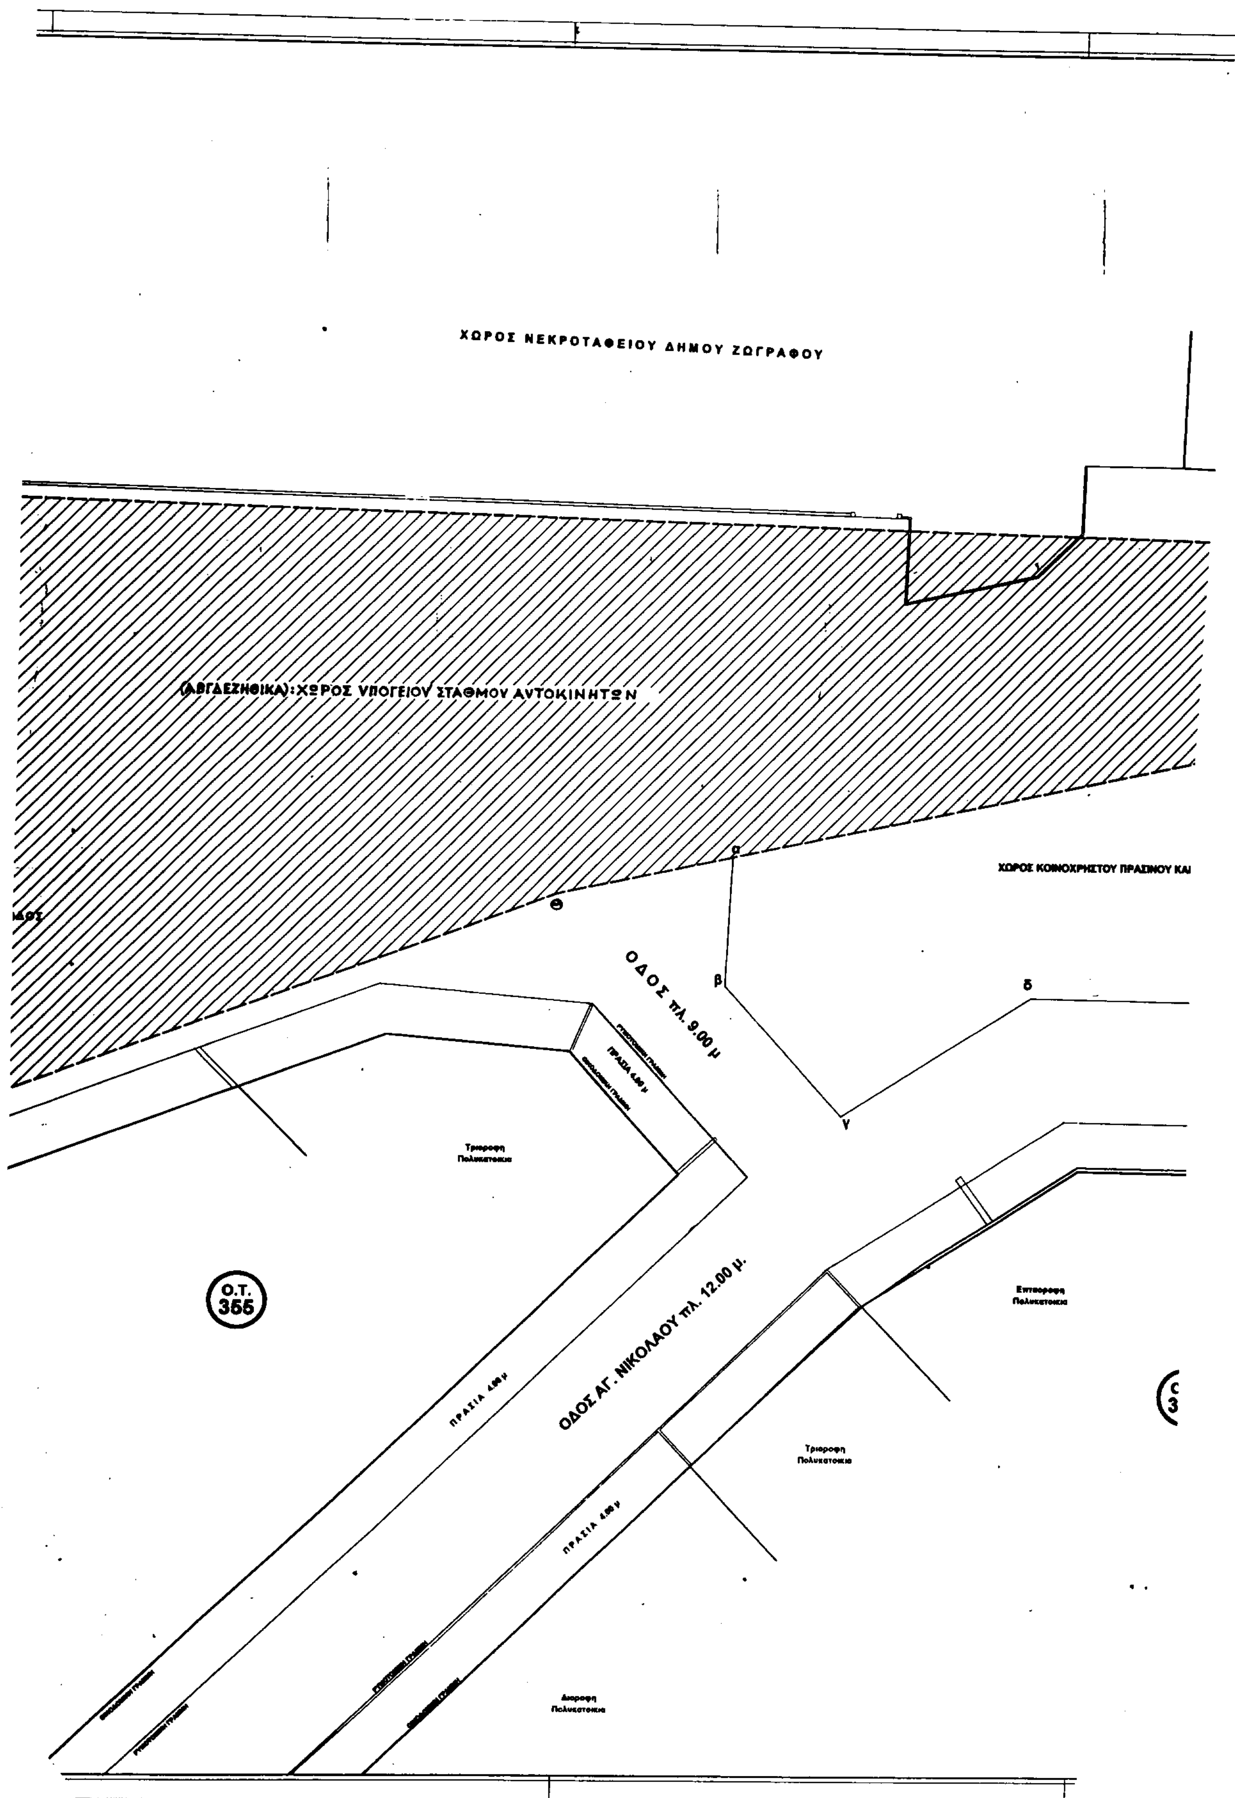
7
6
5
4
3
2
1
0

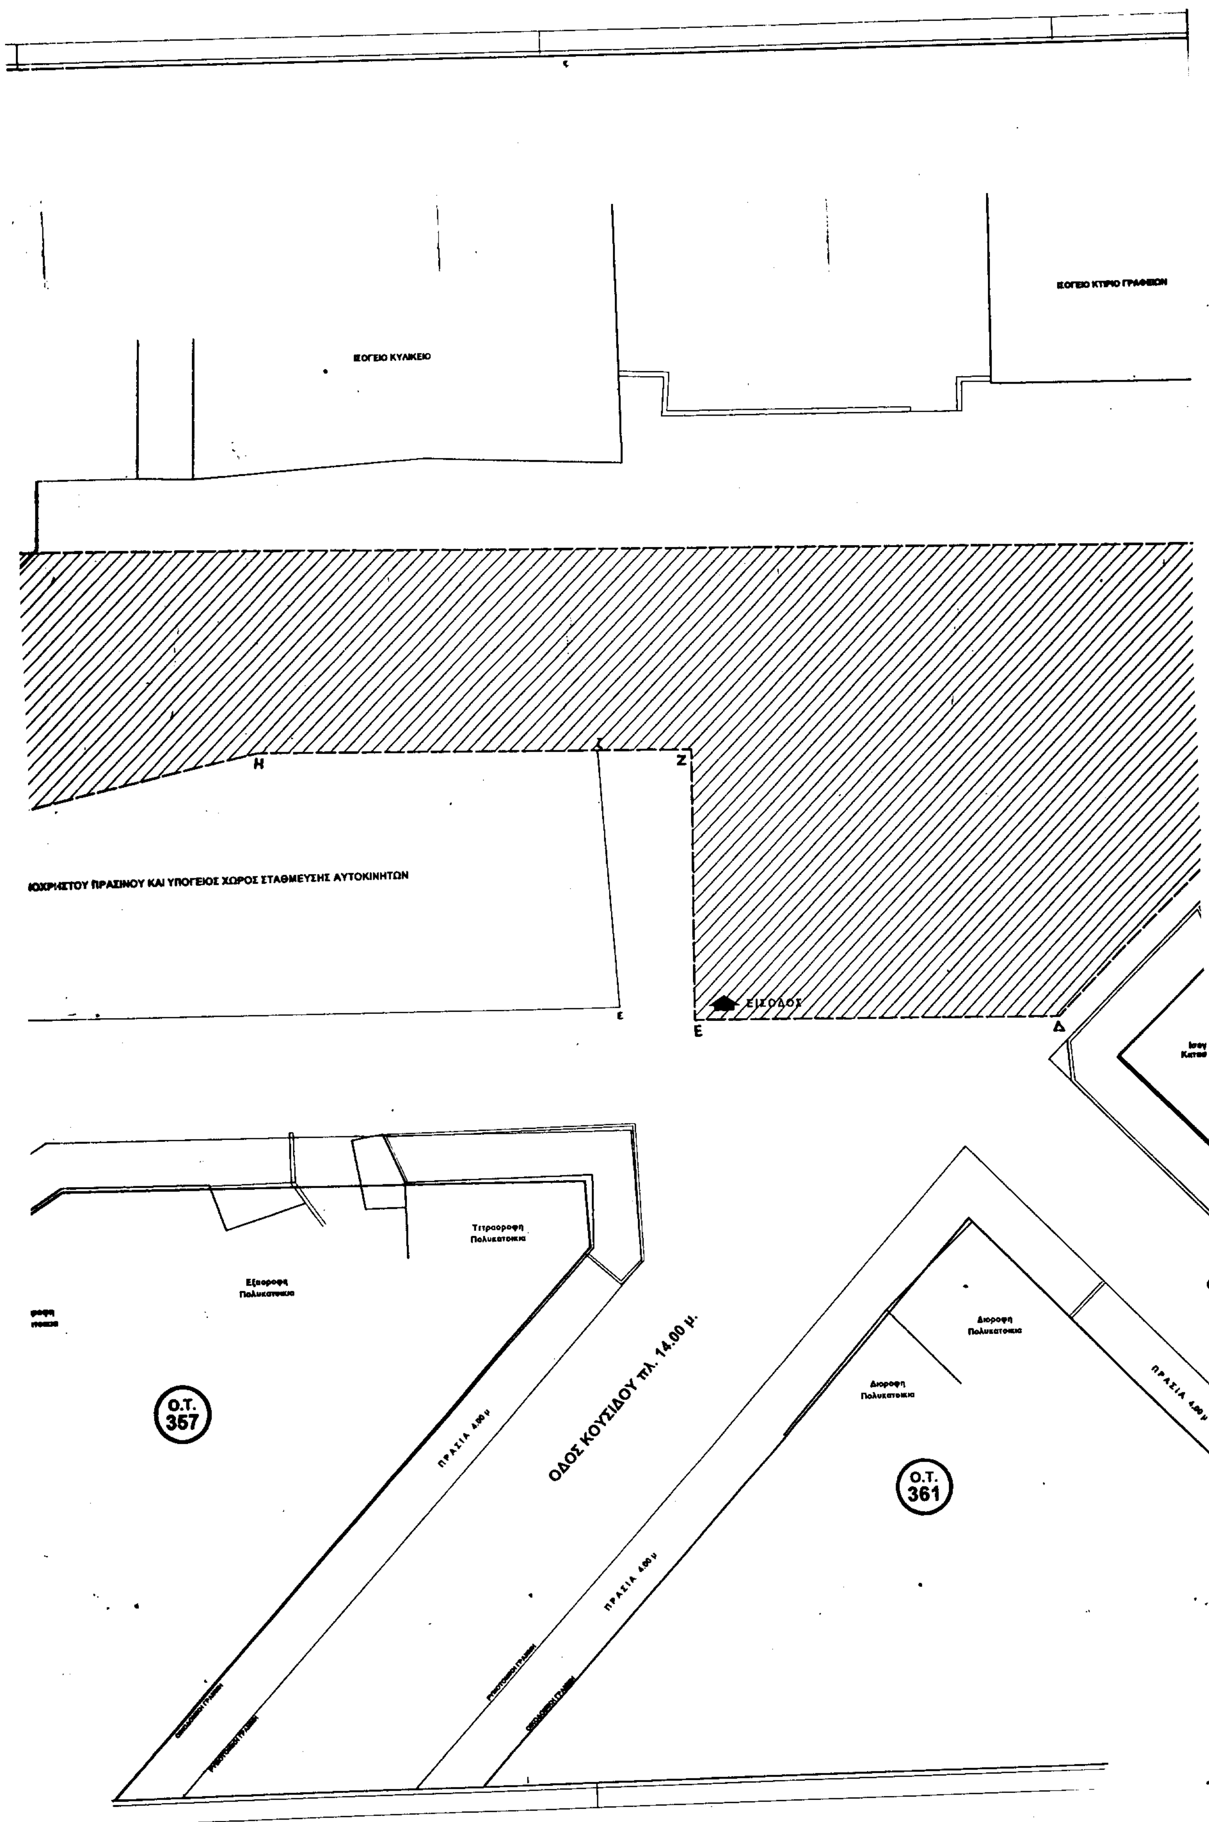

Β
ΟΔΟΣ ΑΓ. ΓΕΡΑΣΙΜΟΥ πλ. 8.00 μ
ΤΡΙΟΡΟΦΗ ΠΟΛΥΚΑΤΟΙΚΙΑ
ΔΙΟΡΟΦΗ ΠΟΛΥΚΑΤΟΙΚΙΑ
Ο.Τ. 216
ΟΔΟΣ ΑΝΑΚΡΕΟΝΤΟΣ
ΟΔΟΣ ΠΟΛΥΦΗΜΟΥ πλ. 6.00 μ
ΠΟΛΥΚΑΤΟΙΚΙΑ
Ο.Τ. 206
ΠΟΛΥΚΑΤΟΙΚΙΑ
ΜΟΝΟΡΟΦΗ ΚΑΤΟΙΚΙΑ
ΟΔΟΣ ΜΑΙΚΗΝΑ πλ. 8.00 μ
Α
ΜΟΝΟΡΟΦΗ ΚΑΤΟΙΚΙΑ
ΔΙΟΡΟΦΗ ΠΟΛΥΚΑΤΟΙΚΙΑ
ΙΕΡΟΣ ΝΑΟΣ ΑΓ.ΓΕΡΑΣΙΜΟΥ
Ο.Τ. 217
ΠΟΛΥΚΑΤΟΙΚΙΑ
Ο.Τ. 205α
ΟΔΟΣ ΑΓ. ΓΕΡΑΣΙΜΟΥ
Ε
Ζ
ΔΙΟΡΟΦΗ ΠΟΛΥΚΑΤΟΙΚΙΑ
ΠΟΛΥΚΑΤΟΙΚΙΑ
(ΑΒΓΔΕΖΑ):ΧΩΡΟΣ ΥΠΟΓΕΙΟΥ ΣΤΑΘΜΟΥ ΑΥΤΟΚΙΝΗΤ
ΟΔΟΣ ΠΕΡΙΑΝΔΡΟΥ
ΕΙΣΟΔΟΣ
ΕΞΟΔΟΣ
ΟΔΟΣ ΠΕΡΙΑΝΔΡΟΥ ΠΕΖΟΔΡΟΜΟΣ
ΔΙΟΡΟΦΗ ΠΟΛΥΚΑΤΟΙΚΙΑ
ΠΟΛΥΚΑΤΟΙΚΙΑ
ΠΟΛΥΚΑΤΟΙΚΙΑ
ΤΡΙΟΡΟΦΗ ΠΟΛΥΚΑΤΟΙΚΙΑ
Ο.Τ. 204
ΠΟΛΥΚΑΤΟΙΚΙΑ
Ο.Τ. 218


ΕΜΒΑΔΟΜΕΤΡΗΣΗ ΥΠΟΓΕΙΟΥ GARAGE
2. ΕΜΒΑΔΟΝ ΕΠΙΦΑΝΕΙΑΣ (Α-Β-Γ-Δ-Ε-Ζ-Α)
2.1 ΕΜΒΑΔΟΝ ΟΙΚΟΠΕΔΟΥ
ΣΥΝΟΛΙΚΟ ΕΜΒΑΔΟ ΕΠΙΦΑΝΕΙΑΣ (ΑΒΓΔΕΖΑ) = 2268.611 μ2
ΣΥΝΤΕΤΑΓΜΕΝΕΣ ΣΤΑΣΕΩΝ
ΥΠΟΥΡΓΕΙΟ
ΠΕΡΙΒΑΛΛΟΝΤΟΣ ΧΩΡΟΤΑΞΙΑΣ & ΔΗΜ. ΕΡΓΩΝ
ΟΝΤΟΣ
ΠΟΛΥΚΑΤΟΙΚΙΑ
Ο.Τ. 230
ΠΟΛΥΚΑΤΟΙΚΙΑ
ΠΟΛΥΚΑΤΟΙΚΙΑ
ΟΔΟΣ ΜΑΙΚΗΝΑ
ΤΡΙΟΡΟΦΗ ΠΟΛΥΚΑΤΟΙΚΙΑ
ΟΔΟΣ ΦΑΝΟΜΑΧΟΥ
Επταοροφη Πολυκατοικια
Ο.Τ. 229
Επταοροφη Πολυκατοικια
ΙΝΗΤΩΝ
Αντίγραφο διαγράμματος που συνοδεύει την 79/12/22.3.2001 Πράξη γνωμοδότησης Κ.ΣΧΟΠ με την προσθήκη των ενδείξεων εισόδου – εξόδου λαμβανομένης υπόψη της παρατήρησης της Δ/νσης Νομοθετικού Έργου.
Ο ΥΠΟΥΡΓΟΣ
Κ. ΛΑΛΙΩΤΗΣ
ΕΘΝΙΚΟ ΤΥΠΟΓΡΑΦΕΙΟ
ΥΠΟΥΡΓΕΙΟ
Γ. 21062/01
Αρ. Φ. 225/01
εχ. 6
ΔΗΜΟΤΙΚΟ ΣΧΟΛΕΙΟ
ΟΔΟΣ ΣΠΑΝΟΒΑΓΓΕΛΗ
ΚΥΡΙΟΣ ΤΟΥ ΕΡΓΟΥ : ΕΛΛΗΝΙΚΗ ΔΗΜΟΚΡΑΤΙΑ - ΝΟΜΑΡΧΙΑ ΑΘΗΝΩΝ ΔΗΜΟΣ ΖΩΓΡΑΦΟΥ
ΕΠΙΒΛΕΠΟΥΣΑ ΥΠΗΡΕΣΙΑ : ΤΕΧΝΙΚΗ ΥΠΗΡΕΣΙΑ ΔΗΜΟΥ ΖΩΓΡΑΦΟΥ
PROJECT MANAGER ΑΝΕΞΑΡΤΗΤΟΣ ΜΗΧΑΝΙΚΟΣ : ΔΙΑΡΧΩΝ
ΑΝΩΝΥΜΟΣ ΤΕΧΝΙΚΗ ΕΤΑΙΡΙΑ ΜΕΛΕΤΩΝ-ΣΥΜΒΟΥΛΩΝ ΜΗΧΑΝΙΚΩΝ & ΔΙΟΙΚΗΣΗΣ ΕΡΓΩΝ
ΟΝΟΜΑΣΙΑ ΕΡΓΟΥ : ΑΠΟΤΥΠΩΣΗ ΠΛΑΤΕΙΑΣ ΑΓ.ΓΕΡΑΣΙΜΟΥ
ΘΕΣΗ ΕΡΓΟΥ : ΟΔΟΣ ΑΓ.ΓΕΡΑΣΙΜΟΥ-ΠΕΡΙΑΝΔΡΟΥ-ΦΑΝΟΜΑΧΟΥ & ΜΑΙΚΗΝΑ Ο.Τ. 217 - ΔΗΜΟΣ ΖΩΓΡΑΦΟΥ
ΤΟΠΟΓΡΑΦΙΚΗ ΜΕΛΕΤΗ : ΤΕΧΝΙΚΗ ΥΠΗΡΕΣΙΑ ΔΗΜΟΥ ΖΩΓΡΑΦΟΥ ΔΙΑΡΧΩΝ Α.Τ.Ε.
ΠΡΟΣΦΕΡΩΝ
ΜΕΛΕΤΗ : ΤΟΠΟΓΡΑΦΙΚΗ
ΚΑΤΗΓΟΡΙΑ ΜΕΛΕΤΗΣ :
ΣΤΑΔΙΟ ΜΕΛΕΤΗΣ : ΕΦΑΡΜΟΓΗΣ
ΜΕΛΕΤΗΤΕΣ
ΚΩΔΙΚΟΣ ΜΕΛΕΤΗΣ 0917-06
ΑΡΙΘΜΟΣ ΣΧΕΔΙΟΥ A.01.01
ΘΕΜΑ ΣΧΕΔΙΟΥ :
ΤΟΠΟΓΡΑΦΙΚΟ ΔΙΑΓΡΑΜΜΑ
ΚΛΙΜΑΚΕΣ : 1:1000 1:500 1:200 1:100 1:50 1:20 1:10 1:5 1:1
ΕΓΚΡΙΘΗΚΕ ΑΠΟ
ΥΠΟΓΡΑΦΗ ΗΜΕΡΟΜΗΝΙΑ
ΕΓΚΡΙΘΗΚΕ ΑΠΟ
ΥΠΟΓΡΑΦΗ ΗΜΕΡΟΜΗΝΙΑ
ΤΡΟΠΟΠΟΙΗΣΕΙΣ

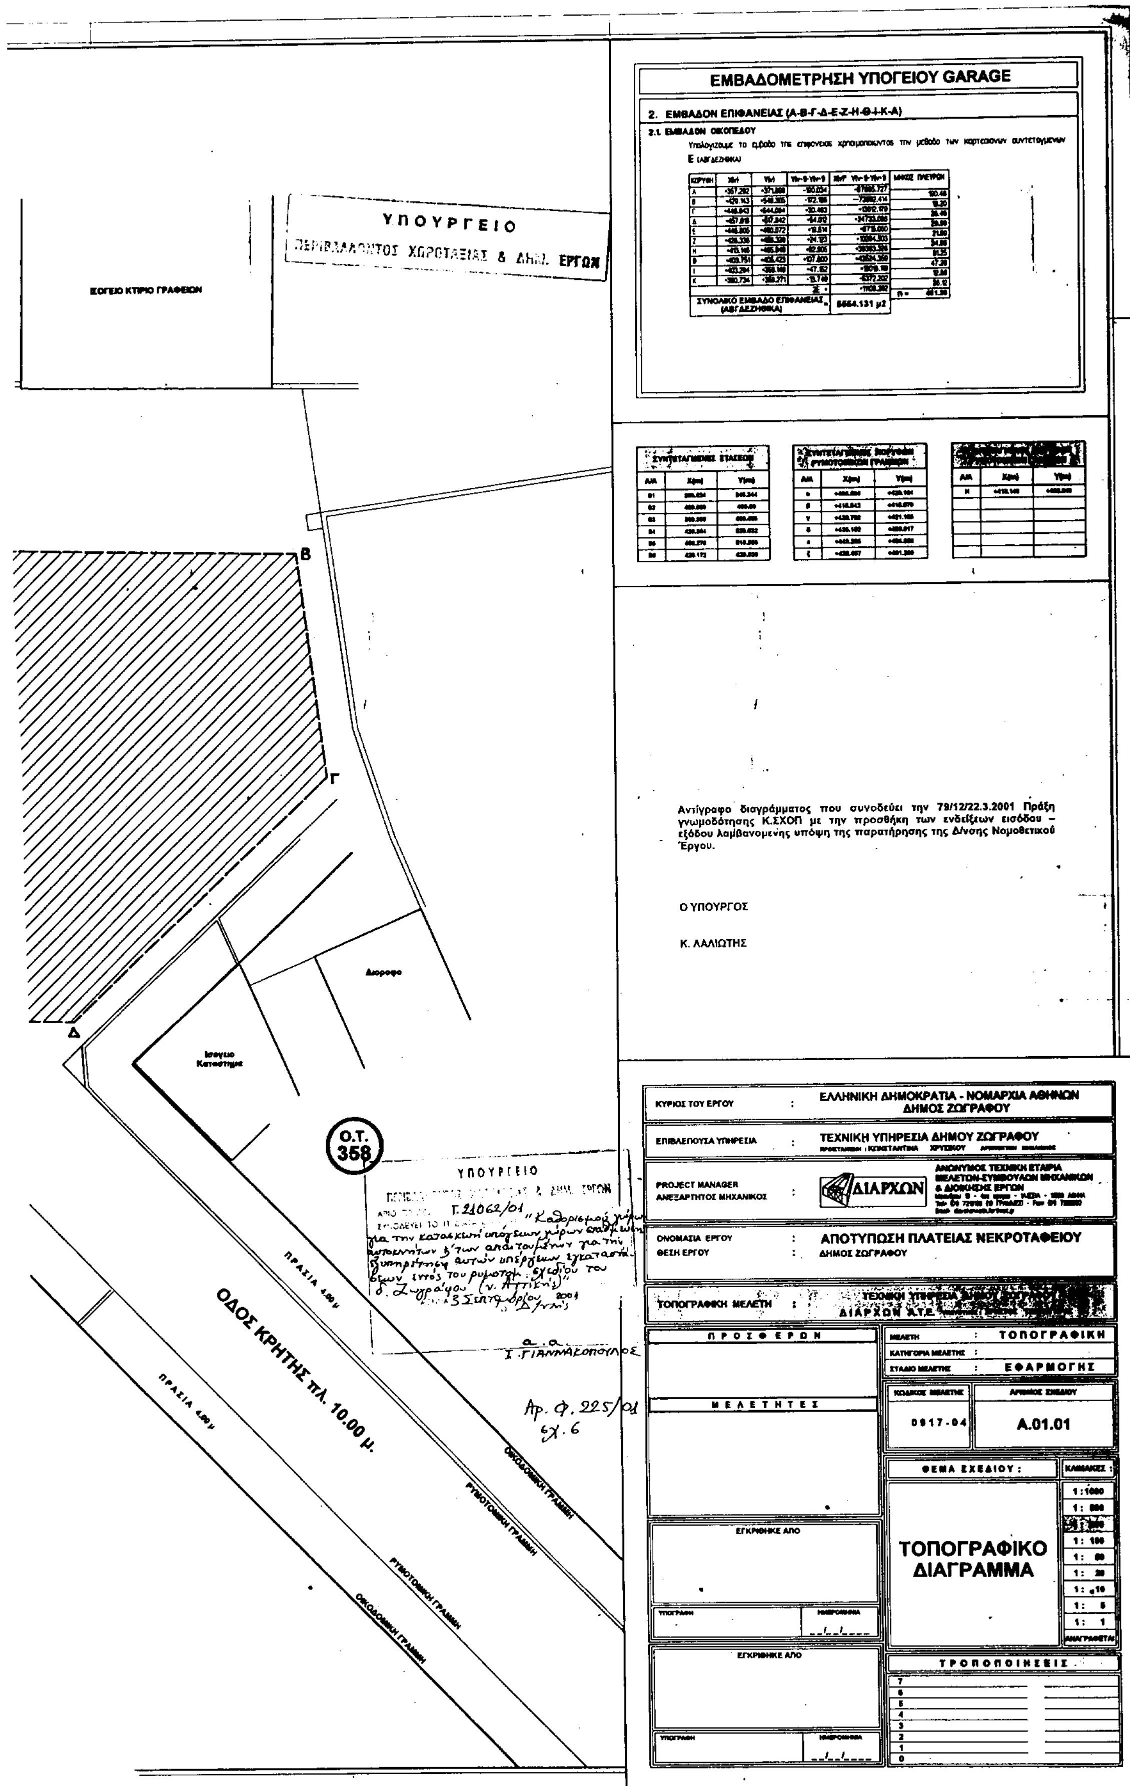


Β
Α
Κ
Ι
ΕΞΟΔΟΣ
ΟΔΟΣ ΗΡΩΩΝ ΠΟΛΥΤΕΧΝΕΙΟΥ
Τριώροφη
Πολυκατοικία
ΠΡΑΣΙΑ
Εξαώροφη
Πολυκατοικία
ΕΘΝΙΚΟ ΤΥΠΟΓΡΑΦΕΙΟ


ΧΩΡΟΣ ΝΕΚΡΟΤΑΦΕΙΟΥ ΔΗΜΟΥ ΖΩΓΡΑΦΟΥ
(ΑΒΓΔΕΖΗΘΙΚΑ): ΧΩΡΟΣ ΥΠΟΓΕΙΟΥ ΣΤΑΘΜΟΥ ΑΥΤΟΚΙΝΗΤΩΝ
ΧΩΡΟΣ ΚΟΙΝΟΧΡΗΣΤΟΥ ΠΡΑΣΙΝΟΥ ΚΑΙ
α
β
γ
δ
Θ
ΟΔΟΣ πλ. 9.00 μ
ΟΔΟΣ ΑΓ. ΝΙΚΟΛΑΟΥ πλ. 12.00 μ.
Ο.Τ. 355
ΠΡΑΣΙΑ 4.00 μ
Τριώροφη Πολυκατοικία
Επταώροφη Πολυκατοικία
Διώροφη Πολυκατοικία



Η
Σ
Ζ
Ε
Δ
ΕΙΣΟΔΟΣ
Τετραοροφη Πολυκατοικια
Εξαοροφη Πολυκατοικια
Διοροφη Πολυκατοικια
Διοροφη Πολυκατοικια
Ο.Τ. 357
Ο.Τ. 361
ΟΔΟΣ ΚΟΥΣΙΔΟΥ πλ. 14.00 μ.



ΕΜΒΑΔΟΜΕΤΡΗΣΗ ΥΠΟΓΕΙΟΥ GARAGE
2. ΕΜΒΑΔΟΝ ΕΠΙΦΑΝΕΙΑΣ (Α-Β-Γ-Δ-Ε-Ζ-Η-Θ-Ι-Κ-Α)
ΣΥΝΟΛΙΚΟ ΕΜΒΑΔΟ ΕΠΙΦΑΝΕΙΑΣ (ΑΒΓΔΕΖΗΘΙΚΑ)
ΥΠΟΥΡΓΕΙΟ
ΠΕΡΙΒΑΛΛΟΝΤΟΣ ΧΩΡΟΤΑΞΙΑΣ & ΔΗΜ. ΕΡΓΩΝ
ΙΣΟΓΕΙΟ ΚΤΙΡΙΟ ΓΡΑΦΕΙΩΝ
Β
Γ
Δ
Διοροφο
Ισογειο Καταστημα
Ο.Τ. 358
ΥΠΟΥΡΓΕΙΟ
Γ.21062/01
ΟΔΟΣ ΚΡΗΤΗΣ πλ. 10.00 μ.
ΠΡΑΣΙΑ 4.00 μ
ΟΙΚΟΔΟΜΙΚΗ ΓΡΑΜΜΗ
ΡΥΜΟΤΟΜΙΚΗ ΓΡΑΜΜΗ
Αρ. Φ. 225/01 εχ. 6
Αντίγραφο διαγράμματος που συνοδεύει την 79/12/22.3.2001 Πράξη γνωμοδότησης Κ.ΣΧΟΠ με την προσθήκη των ενδείξεων εισόδου – εξόδου λαμβανομενής υπόψη της παρατήρησης της Δ/νσης Νομοθετικού Έργου.
Ο ΥΠΟΥΡΓΟΣ
Κ. ΛΑΛΙΩΤΗΣ
ΚΥΡΙΟΣ ΤΟΥ ΕΡΓΟΥ : ΕΛΛΗΝΙΚΗ ΔΗΜΟΚΡΑΤΙΑ - ΝΟΜΑΡΧΙΑ ΑΘΗΝΩΝ ΔΗΜΟΣ ΖΩΓΡΑΦΟΥ
ΕΠΙΒΛΕΠΟΥΣΑ ΥΠΗΡΕΣΙΑ : ΤΕΧΝΙΚΗ ΥΠΗΡΕΣΙΑ ΔΗΜΟΥ ΖΩΓΡΑΦΟΥ
PROJECT MANAGER ΑΝΕΞΑΡΤΗΤΟΣ ΜΗΧΑΝΙΚΟΣ : ΔΙΑΡΧΩΝ
ΑΝΩΝΥΜΟΣ ΤΕΧΝΙΚΗ ΕΤΑΙΡΙΑ ΜΕΛΕΤΩΝ-ΣΥΜΒΟΥΛΩΝ ΜΗΧΑΝΙΚΩΝ & ΔΙΟΙΚΗΣΗΣ ΕΡΓΩΝ
ΟΝΟΜΑΣΙΑ ΕΡΓΟΥ : ΑΠΟΤΥΠΩΣΗ ΠΛΑΤΕΙΑΣ ΝΕΚΡΟΤΑΦΕΙΟΥ
ΘΕΣΗ ΕΡΓΟΥ : ΔΗΜΟΣ ΖΩΓΡΑΦΟΥ
ΤΟΠΟΓΡΑΦΙΚΗ ΜΕΛΕΤΗ : ΔΙΑΡΧΩΝ Α.Τ.Ε.
ΠΡΟΣΦΕΡΩΝ
ΜΕΛΕΤΗΤΕΣ
ΜΕΛΕΤΗ : ΤΟΠΟΓΡΑΦΙΚΗ
ΚΑΤΗΓΟΡΙΑ ΜΕΛΕΤΗΣ :
ΣΤΑΔΙΟ ΜΕΛΕΤΗΣ : ΕΦΑΡΜΟΓΗΣ
0917-04
A.01.01
ΘΕΜΑ ΣΧΕΔΙΟΥ :
ΤΟΠΟΓΡΑΦΙΚΟ ΔΙΑΓΡΑΜΜΑ
ΚΛΙΜΑΚΕΣ
1:1000
1: 100
ΕΓΚΡΙΘΗΚΕ ΑΠΟ
ΤΡΟΠΟΠΟΙΗΣΕΙΣ

Ο.Τ. 17

Super Market

Ο.Τ. 18

ΑΔΙΕΞΟΔΟ

ΛΕΩΦΟΡΟΣ Γ. ΠΑΠΑΝΔΡΕΟΥ

(ΑΒΓΔΕΖΗΘΑ): ΧΩΡΟΣ ΥΠΟΓΕΙΟΥ ΣΤΑΘΜΟΥ ΑΥΤΟΚΙΝΗΤΩΝ

Α Β Γ Δ Ε Ζ

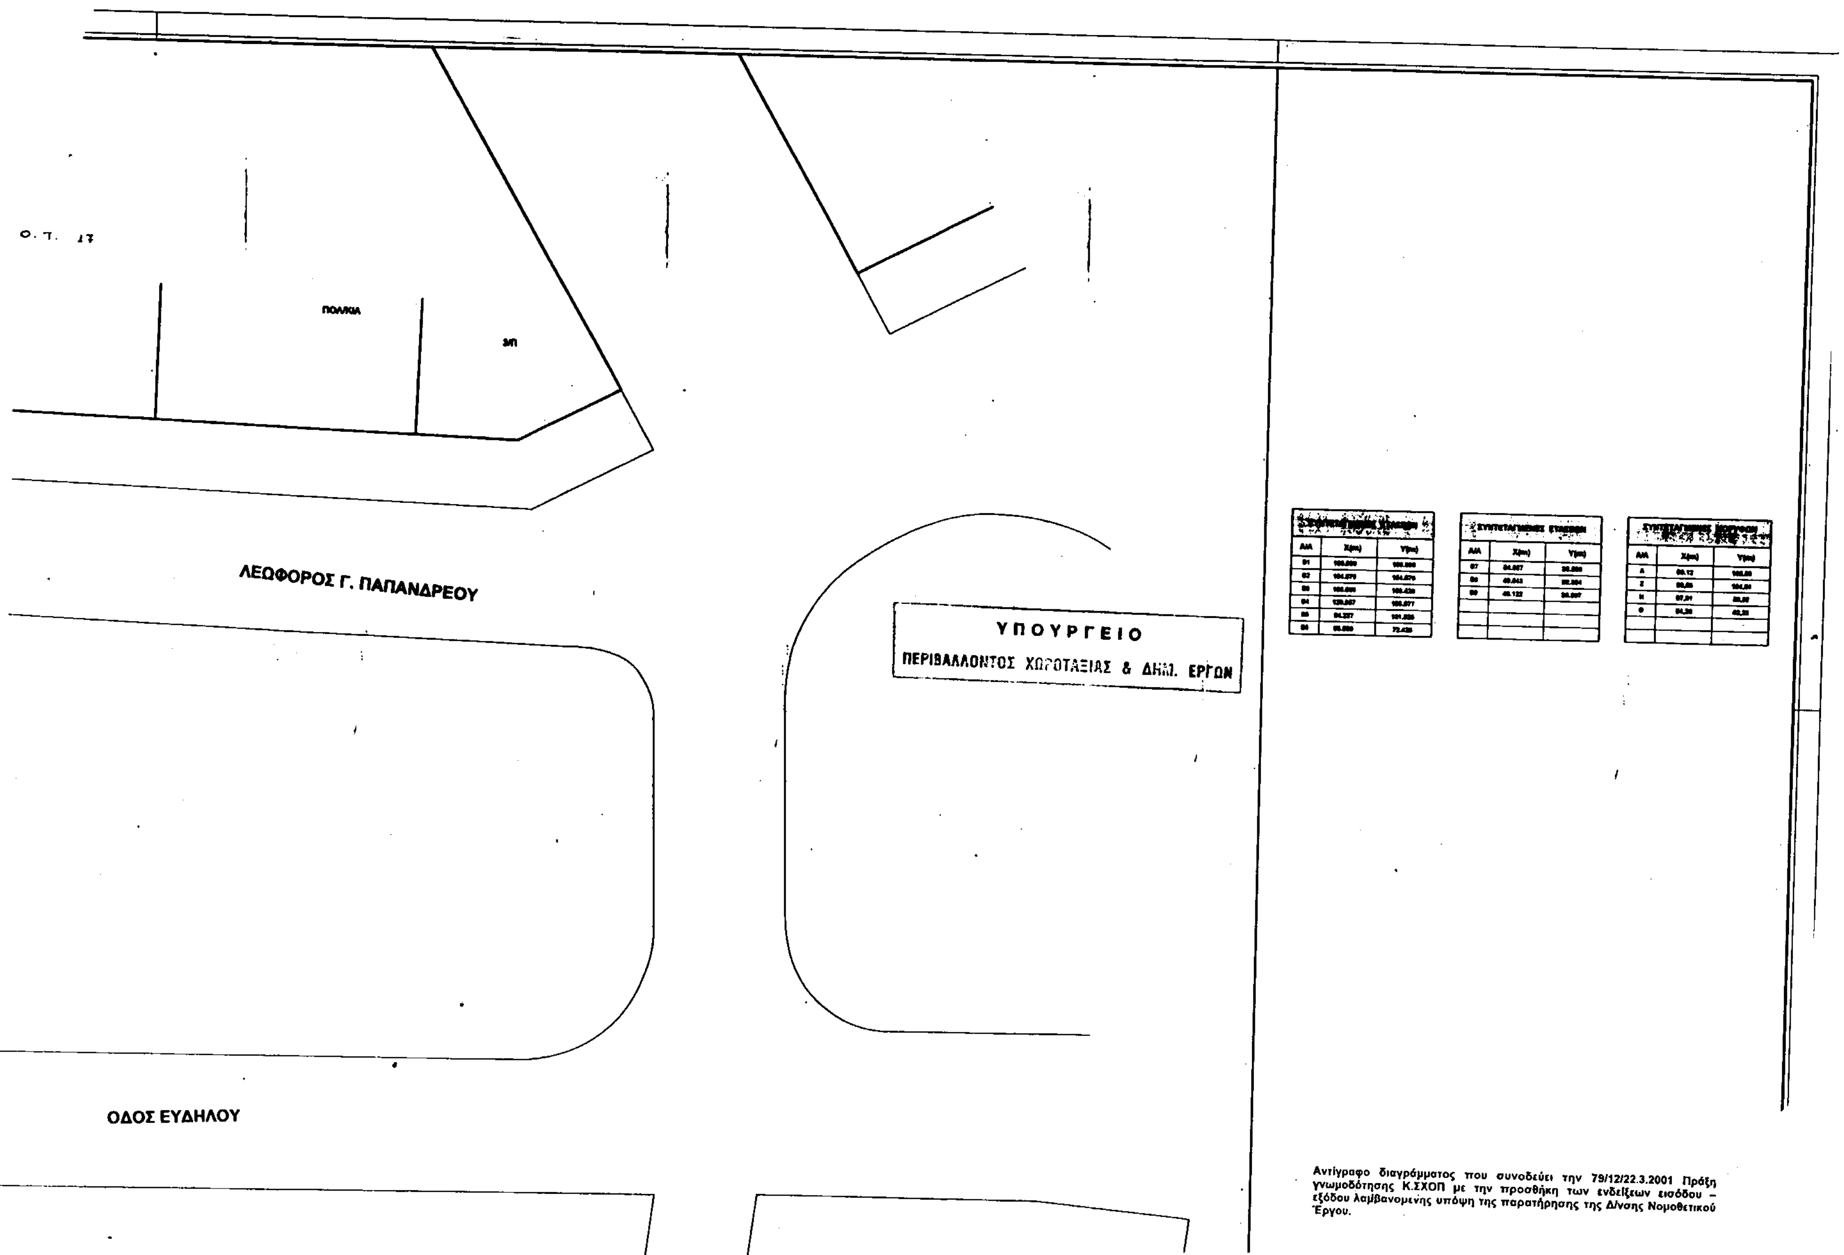
ΠΟΛΚΙΑ

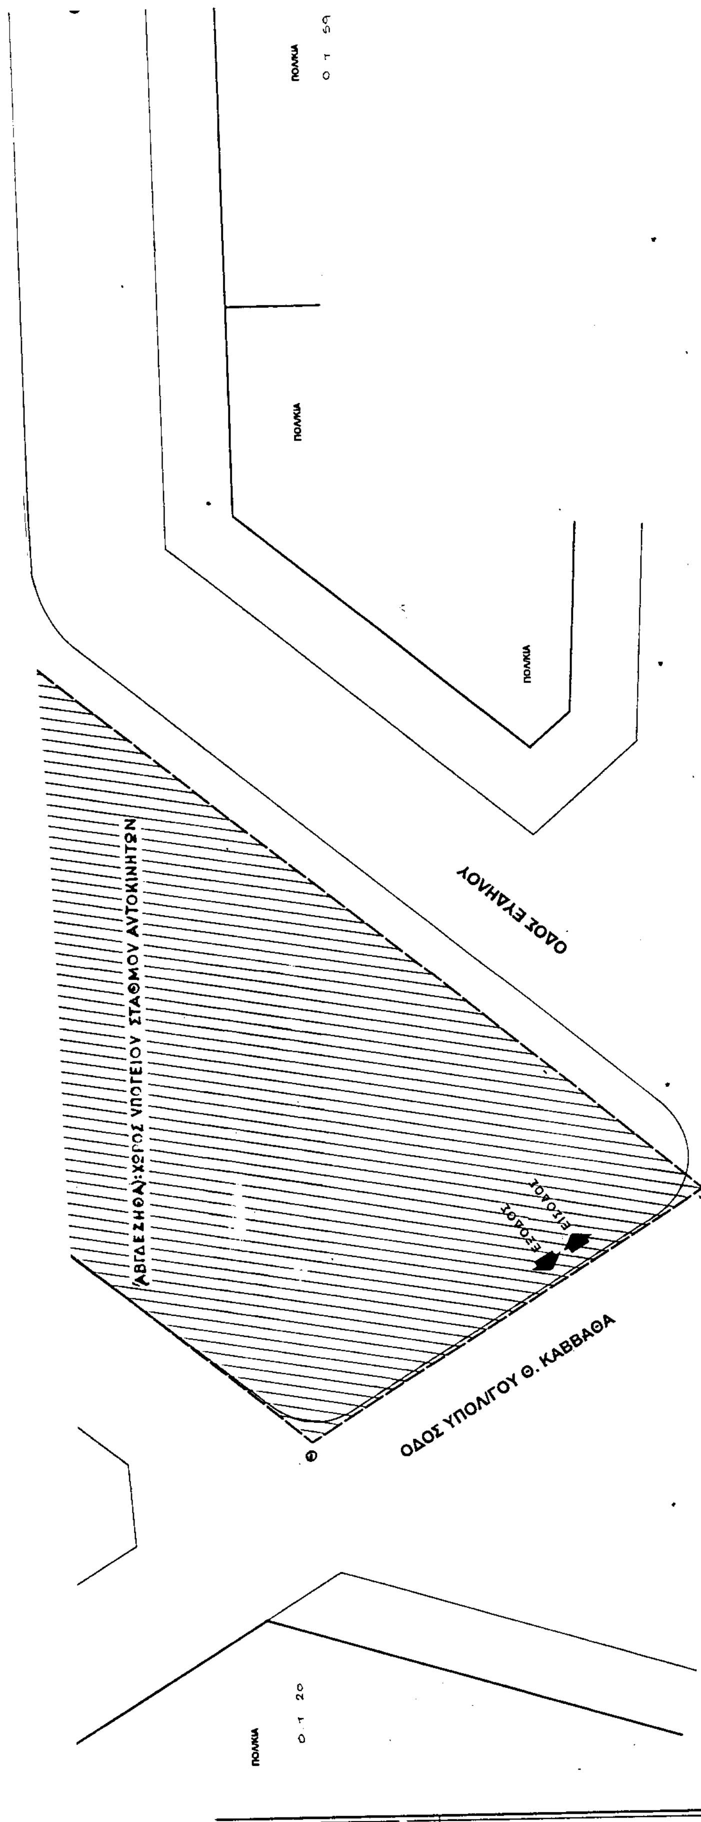
ΠΟΛΚΙΑ

Ο.Τ. 18

ΠΟΛΚΙΑ

Β


ΛΕΩΦΟΡΟΣ Γ. ΠΑΠΑΝΔΡΕΟΥ
ΟΔΟΣ ΕΥΔΗΛΟΥ
ΥΠΟΥΡΓΕΙΟ
ΠΕΡΙΒΑΛΛΟΝΤΟΣ ΧΩΡΟΤΑΞΙΑΣ & ΔΗΜ. ΕΡΓΩΝ
Αντίγραφο διαγράμματος που συνοδεύει την 79/12/22.3.2001 Πράξη γνωμοδότησης Κ.ΣΧΟΠ με την προσθήκη των ενδείξεων εισόδου – εξόδου λαμβανομένης υπόψη της παρατήρησης της Δ/νσης Νομοθετικού Έργου.


ΟΔΟΣ ΕΥΔΗΛΟΥ
ΑΒΓΔΕΖΗΘΑ: ΧΩΡΟΣ ΥΠΟΓΕΙΟΥ ΣΤΑΘΜΟΥ ΑΥΤΟΚΙΝΗΤΩΝ
ΕΙΣΟΔΟΣ
ΕΞΟΔΟΣ
ΟΔΟΣ ΥΠΟΛ/ΓΟΥ Θ. ΚΑΒΒΑΘΑ
Θ

Αντίγραφο διαγράμματος που συνοδεύει την 79/12/22.3.2001 Πράξη γνωμοδότησης Κ.ΣΧΟΠ με την προσθήκη των ενδείξεων εισόδου – εξόδου λαμβανομενης υπόψη της παρατήρησης της Δ/νσης Νομοθετικού Έργου.

Ο ΥΠΟΥΡΓΟΣ

Κ. ΛΑΛΙΩΤΗΣ

ΚΥΡΙΟΣ ΤΟΥ ΕΡΓΟΥ	:	ΕΛΛΗΝΙΚΗ ΔΗΜΟΚΡΑΤΙΑ - ΝΟΜΑΡΧΙΑ ΑΘΗΝΩΝ ΔΗΜΟΣ ΖΩΓΡΑΦΟΥ
ΕΠΙΒΛΕΠΟΥΣΑ ΥΠΗΡΕΣΙΑ	:	ΤΕΧΝΙΚΗ ΥΠΗΡΕΣΙΑ ΔΗΜΟΥ ΖΩΓΡΑΦΟΥ : ΚΩΝΣΤΑΝΤΙΝΑ ΧΡΥΣΙΚΟΥ
PROJECT MANAGER ΑΝΕΞΑΡΤΗΤΟΣ ΜΗΧΑΝΙΚΟΣ	:	ΔΙΑΡΧΩΝ — ΑΝΩΝΥΜΟΣ ΤΕΧΝΙΚΗ ΕΤΑΙΡΙΑ ΜΕΛΕΤΩΝ-ΣΥΜΒΟΥΛΩΝ ΜΗΧΑΝΙΚΩΝ & ΔΙΟΙΚΗΣΗΣ ΕΡΓΩΝ
ΟΝΟΜΑΣΙΑ ΕΡΓΟΥ	:	ΑΠΟΤΥΠΩΣΗ ΠΛ. ΕΛΕΥΘΕΡΙΑΣ (ΓΟΥΔΙ)
ΘΕΣΗ ΕΡΓΟΥ	:	ΟΔΟΣ ΑΓΗΝΟΡΟΣ - Γ. ΠΑΠΑΝΔΡΕΟΥ - ΕΥΔΗΛΟΥ ΔΗΜΟΣ ΖΩΓΡΑΦΟΥ
ΤΟΠΟΓΡΑΦΙΚΗ ΜΕΛΕΤΗ	:	ΤΕΧΝΙΚΗ ΥΠΗΡΕΣΙΑ ΔΗΜΟΥ ΖΩΓΡΑΦΟΥ ΔΙΑΡΧΩΝ Α.Τ.Ε.

ΜΕΛΕΤΗ	:	ΤΟΠΟΓΡΑΦΙΚΗ
ΚΑΤΗΓΟΡΙΑ ΜΕΛΕΤΗΣ	:	
ΣΤΑΔΙΟ ΜΕΛΕΤΗΣ	:	ΕΦΑΡΜΟΓΗΣ
ΚΩΔΙΚΟΣ ΜΕΛΕΤΗΣ		0917-9
ΑΡΙΘΜΟΣ ΣΧΕΔΙΟΥ		Α.01.01

ΠΡΟΣΦΕΡΩΝ

ΜΕΛΕΤΗΤΕΣ

ΕΓΚΡΙΘΗΚΕ ΑΠΟ

ΥΠΟΓΡΑΦΗ — ΗΜΕΡΟΜΗΝΙΑ

ΕΓΚΡΙΘΗΚΕ ΑΠΟ

ΥΠΟΓΡΑΦΗ — ΗΜΕΡΟΜΗΝΙΑ

ΘΕΜΑ ΣΧΕΔΙΟΥ:

ΤΟΠΟΓΡΑΦΙΚΟ ΔΙΑΓΡΑΜΜΑ

ΚΛΙΜΑΚΕΣ: 1:1000, 1:500, 1:200, 1:100, 1:50, 1:20, 1:10, 1:5, 1:1, ΑΝΑΓΡΑΦΕΤΑΙ

ΤΡΟΠΟΠΟΙΗΣΕΙΣ: 7, 6, 5, 4, 3, 2, 1, 0

ΕΘΝΙΚΟ ΤΥΠΟΓΡΑΦΕΙΟ
Για τεχνικούς λόγους στο σχεδιάγραμμα έγινε σμίκρυνση κατά ποσοστό %

ΥΠΟΥΡΓΕΙΟ ... & ΔΗΜ. ΕΡΓΩΝ
Γ. 2102/01

Αρ. Φ. 225/01

Αριθ. 3061 (2)

Κήρυξη αναδασωτέας έκτασης εμβαδού 84 στρεμμ. στην θέση «Πορφύρα» Δημ. Διαμ. Αγίου Δημητρίου, Δήμου Μαρμαρίου Νομού Εύβοιας.

Ο ΓΕΝΙΚΟΣ ΓΡΑΜΜΑΤΕΑΣ ΠΕΡΙΦΕΡΕΙΑΣ
ΣΤΕΡΕΑΣ ΕΛΛΑΔΑΣ

Έχοντας υπόψη:

1. Τις διατάξεις του Νόμου 2503/97 (ΦΕΚ107Α/97) «Διοίκηση-Στελέχωση της Περιφέρειας - Ρύθμιση θεμάτων για την τοπική αυτοδιοίκηση κ.λπ.».

2. Την 6747/29.9.97 (ΦΕΚ 242/Β/98) Απόφαση του Γενικού Γραμματέα Περιφέρειας Στερεάς Ελλάδας «Μεταβίβαση αρμοδιοτήτων στους προϊσταμένους των Δασικών Υπηρεσιών της Περιφέρειας Στερεάς Ελλάδας και της εξουσίας να υπογράφουν με εντολή Γενικού Γραμματέα της Περιφέρειας Στερεάς Ελλάδας».

3. Τις διατάξεις του άρθρου 117 παρ. 3 του Συντάγματος της Χώρας.

4. Τις διατάξεις του Ν. 998/79 «Περί Προστασίας Δασών κ.λπ.» και ειδικότερα α) του άρθρου 41 παρ. 1β΄και β) του άρθρου 38 παρ 1.

5. Τις διαταγές του Υπουργείου Γεωργίας α) 160417/1180/8.7.80 και β) 182447/3049/24.9.80.

6. Την 2289/10.9.2001 αναφορά του Δασαρχείου Αλιβερίου «Περί κήρυξης αναδασωτέας έκτασης» εμβαδού 84 στρεμμ. στην θέση «Πορφύρα» του Δημόσιου δάσους Δημ. Διαμ. Αγίου Δημητρίου Δήμου Μαρμαρίου Νομού Εύβοιας η οποία καταστράφηκε από πυρκαγιά, αποφασίζουμε:

Κηρύσσουμε αναδασωτέα, με σκοπό την διατήρηση του δασικού χαρακτήρα, την προστασία και ανάπτυξη της δασικής βλάστησης, με φυσική αναγέννηση, την έκταση των 84 στρεμμ. που βρίσκεται στην θέση «Πορφύρα» του Δημόσιου δάσους Δημ. Διαμ. Αγίου Δημητρίου Δήμου Μαρμαρίου Νομού Εύβοιας και αποτελείται από τρία τμήματα τα οποία προσδιορίζονται από τα στοιχεία: (1,2,3,4,1), (5,6,7,8,5) και (9,10,11,12,9). Όλα τα παραπάνω τμήματα έχουν όρια:

ΑΝΑΤΟΛΙΚΑ: με έκταση δασικού χαρακτήρα
ΔΥΤΙΚΑ: με έκταση δασικού χαρακτήρα
ΒΟΡΕΙΑ: με έκταση δασικού χαρακτήρα
ΝΟΤΙΑ: με έκταση δασικού χαρακτήρα

όπως φαίνεται στο συνημμένο σχεδιάγραμμα που αποτελεί αναπόσπαστο μέρος της παρούσας απόφασης.

Η απόφαση αυτή ισχύει από την κοινοποίησή της άρθρο 41 Ν. 998/79 και πριν την δημοσίευσή της στην Εφημερίδα της Κυβερνήσεως άρθρο 37 Ν. 3200/55.

Η απόφαση αυτή να δημοσιευθεί στην Εφημερίδα της Κυβερνήσεως.

Χαλκίδα, 11 Σεπτεμβρίου 2001

Με εντολή Γενικού Γραμματέα Περιφέρειας
Ο Διευθυντής Δασών Νομού Ευβοίας
ΝΙΚΟΛΑΟΣ ΑΓΑΘΟΥ ΛΟΥΚΑΣ

ΚΑΤΑΤΟΠΙΣΤΙΚΟΣ ΧΑΡΤΗΣ Γ.Υ.Σ. ΚΛΙΜΑΚΟΣ 1:20.000

ΥΠΟΜΝΗΜΑ

1.2.3.4.1 — 5.6.7.8 και 9.10.11.12.9 = Δημόσια Δασική έκταση συνολικού εμβαδού 8,4 στρεμμάτων στη θέση «Ποδώρα» Δημ. Διαμερίσματος Αγίου Δημητρίου Δήμου Μαρμαρίου η οποία κάηκε στις 12-7-2001 προτείνεται για κήρυξη ως αναδασωτέα.

ΚΑΡΥΣΤΟΣ 3/9/2001

Ο ΣΥΝΤΑΚΤΗΣ
ΚΟΡΔΟΛΕΜΗΣ ΑΛΚΙΒΙΑΔΗΣ
ΔΑΣΟΝΟΜΟΣ

ΘΕΩΡΗΘΗΚΕ
10/9/2001
Ο ...ΡΧΗΣ

ΠΡΟΧΕΙΡΟ ΣΧΕΔΙΑΓΡΑΜΜΑ ΚΛΙΜΑΞ 1:5000

1.2.3.4.1. ___ 5.6.7.8.5 και 9.10.11.12.9 = Δημόσια Δασική έκταση συνολικού εμβαδού 84 στρεμμάτων στη θέση «Πορσύρα» Δημοτικού Διαμερίσματος Αγίου Δημητρίου Δήμου Μαρμαρίου η οποία κάηκε στις 12-7-2001 προτεινόμενη για κήρυξη ως αναδασωτέα.

ΕΘΝΙΚΟ ΤΥΠΟΓΡΑΦΕΙΟ
Για τεχνικούς λόγους το σχεδιάγραμμα
έγινε σμίκρυνση κατά ποσοστό 8 %

Δημόσιες Δασικές εκτάσεις

Δημόσιες Δασικές εκτάσεις

Δημόσιες Δασικές εκτάσεις

8 200μ 7 Δημόσιες Δασικές εκτάσεις
150μ 150μ
5 200μ 6

12 400μ 11
100μ 100μ
9 400μ 10

Δασικές Δημόσιες

4 70μ 3
200 200μ
1 70μ 2

Δημόσιες

Δημόσιες Δασικές εκτάσεις

προς Αγροδήμειο

Δρόμος προς Ρούκλια

Δρόμος προς Μελισσώνα

Θεωρήθηκε 11-09-01
ΝΙΚΟΛΑΟΣ ... ΛΟΥΚΑΣ

ΚΑΡΥΣΤΟΣ 3/9/2001
Ο ΔΑΣΟΝΟΜΟΣ
ΚΟΡΔΟΛΕΜΗΣ ΑΛΚΙΒΙΑΔΗΣ
ΔΑΣΟΝΟΜΟΣ

ΘΕΩΡΗΘΗΚΕ
ΚΥΜΗ 10/9/2001
Ο ΔΑΣΑΡΧΗΣ